


Схема расположения границ публичного сервитута

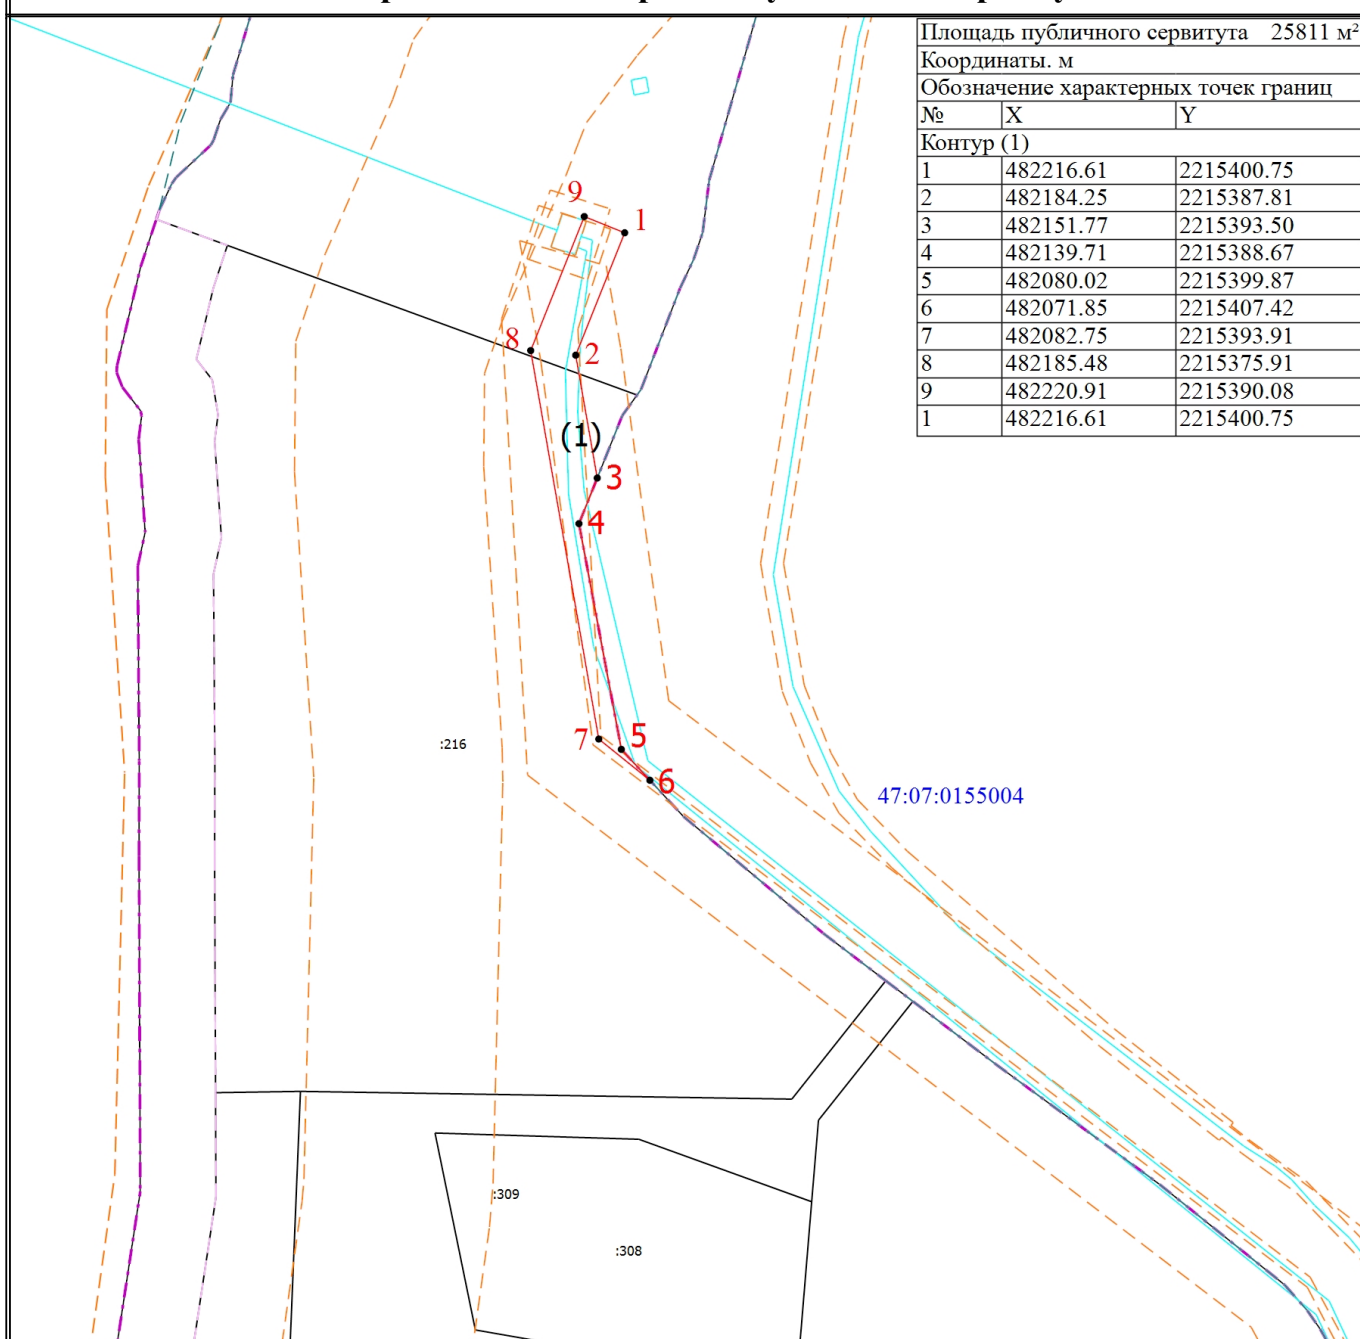


Площадь публичного сервитута 25811 м²		
Координаты. м		
Обозначение характерных точек границ		
№	X	Y
Контур (1)		
1	482216.61	2215400.75
2	482184.25	2215387.81
3	482151.77	2215393.50
4	482139.71	2215388.67
5	482080.02	2215399.87
6	482071.85	2215407.42
7	482082.75	2215393.91
8	482185.48	2215375.91
9	482220.91	2215390.08
1	482216.61	2215400.75

Условные обозначения

- - Граница публичного сервитута
- - Характерная точка границы земельного участка, сведения ЕГРН о которой соответствуют требованиям, установленным в соответствии с частью 13 статьи 22 Федерального закона от 13 июля 2015 г. N 218-ФЗ "О государственной регистрации недвижимости"
- 1 - Обозначение новой характерной точки
- - Часть границы, сведения ЕГРН о которой позволяют однозначно определить ее положение на местности
- - Граница здания, сооружения
- - Граница кадастрового квартала
- - - - Граница населенного пункта
- - - - Граница лесничества
- - - - Граница территориальной зоны
- - - - Граница зоны с особыми условиями
- :309 - Кадастровый номер объекта недвижимости
- 47:07:0155004 - Номер кадастрового квартала

Схема расположения границ публичного сервитута

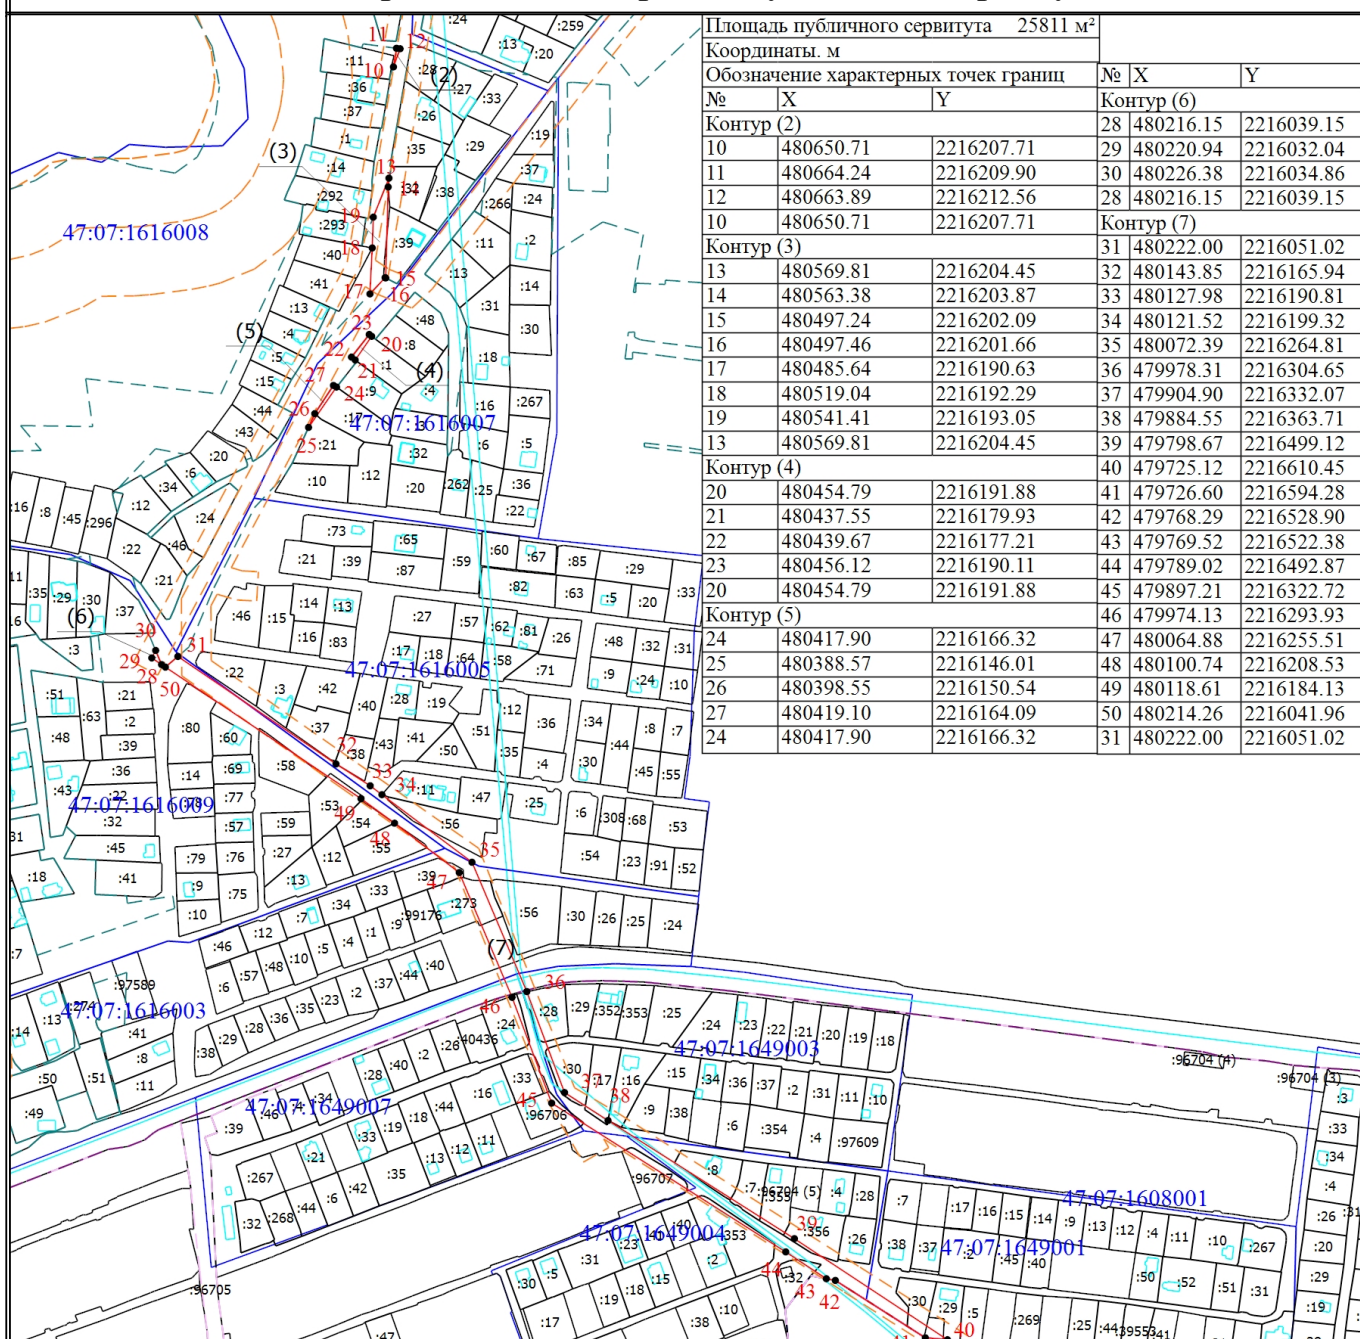


Площадь публичного сервитута		25811 м²	
Координаты, м			
Обозначение характерных точек границ		№	X Y
Контур (6)		№	X Y
Контур (2)		28	480216.15 2216039.15
10		29	480220.94 2216032.04
11		30	480226.38 2216034.86
12		28	480216.15 2216039.15
10		Контур (7)	
Контур (3)		31	480222.00 2216051.02
13		32	480143.85 2216165.94
14		33	480127.98 2216190.81
15		34	480121.52 2216199.32
16		35	480072.39 2216264.81
17		36	479978.31 2216304.65
18		37	479904.90 2216332.07
19		38	479884.55 2216363.71
13		39	479798.67 2216499.12
Контур (4)		40	479725.12 2216610.45
20		41	479726.60 2216594.28
21		42	479768.29 2216528.90
22		43	479769.52 2216522.38
23		44	479789.02 2216492.87
20		45	479897.21 2216322.72
Контур (5)		46	479974.13 2216293.93
24		47	480064.88 2216255.51
25		48	480100.74 2216208.53
26		49	480118.61 2216184.13
27		50	480214.26 2216041.96
24		31	480222.00 2216051.02

Масштаб 1:5500

Условные обозначения

- - Граница публичного сервитута
- - Характерная точка границы земельного участка, сведения ЕГРН о которой соответствуют требованиям, установленным в соответствии с частью 13 статьи 22 Федерального закона от 13 июля 2015 г. N 218-ФЗ "О государственной регистрации недвижимости"
- 1 - Обозначение новой характерной точки
- - Часть границы, сведения ЕГРН о которой позволяют однозначно определить ее положение на местности
- - Граница здания, сооружения
- - Граница кадастрового квартала
- - - - Граница населенного пункта
- - - - Граница лесничества
- - - - Граница территориальной зоны
- - - - Граница зоны с особыми условиями
- :31 - Кадастровый номер объекта недвижимости
- 47:07:0155004 - Номер кадастрового квартала

Схема расположения границ публичного сервитута

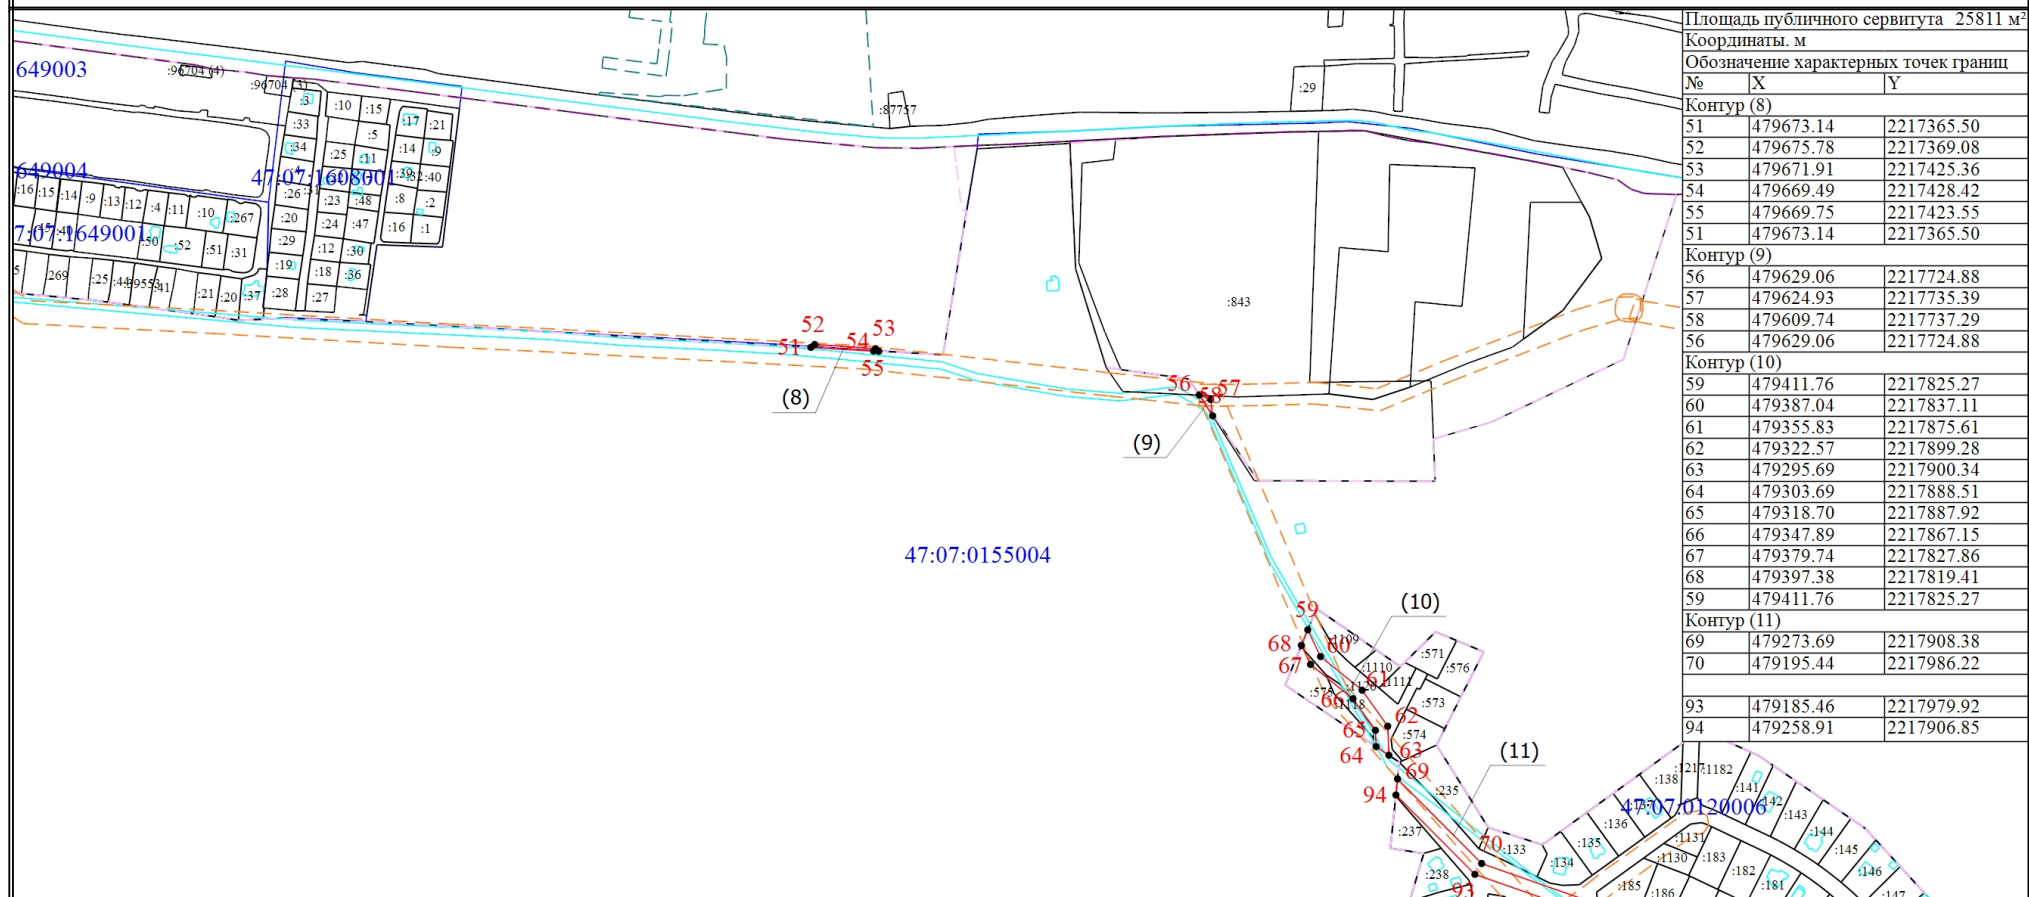


Масштаб 1:7000

Условные обозначения

- - Граница публичного сервитута
- 1 - Обозначение новой характерной точки
- - Граница здания, сооружения
- - - - Граница населенного пункта
- - - - Граница территориальной зоны
- :31 - Кадастровый номер объекта недвижимости
- - Характерная точка границы земельного участка, сведения ЕГРН о которой соответствуют требованиям, установленным в соответствии с частью 13 статьи 22 Федерального закона от 13 июля 2015 г. N 218-ФЗ "О государственной регистрации недвижимости"
- - Часть границы, сведения ЕГРН о которой позволяют однозначно определить ее положение на местности
- - Граница кадастрового квартала
- - - - Граница лесничества
- - - - Граница зоны с особыми условиями
- 47:07:0155004 - Номер кадастрового квартала

Схема расположения границ публичного сервитута

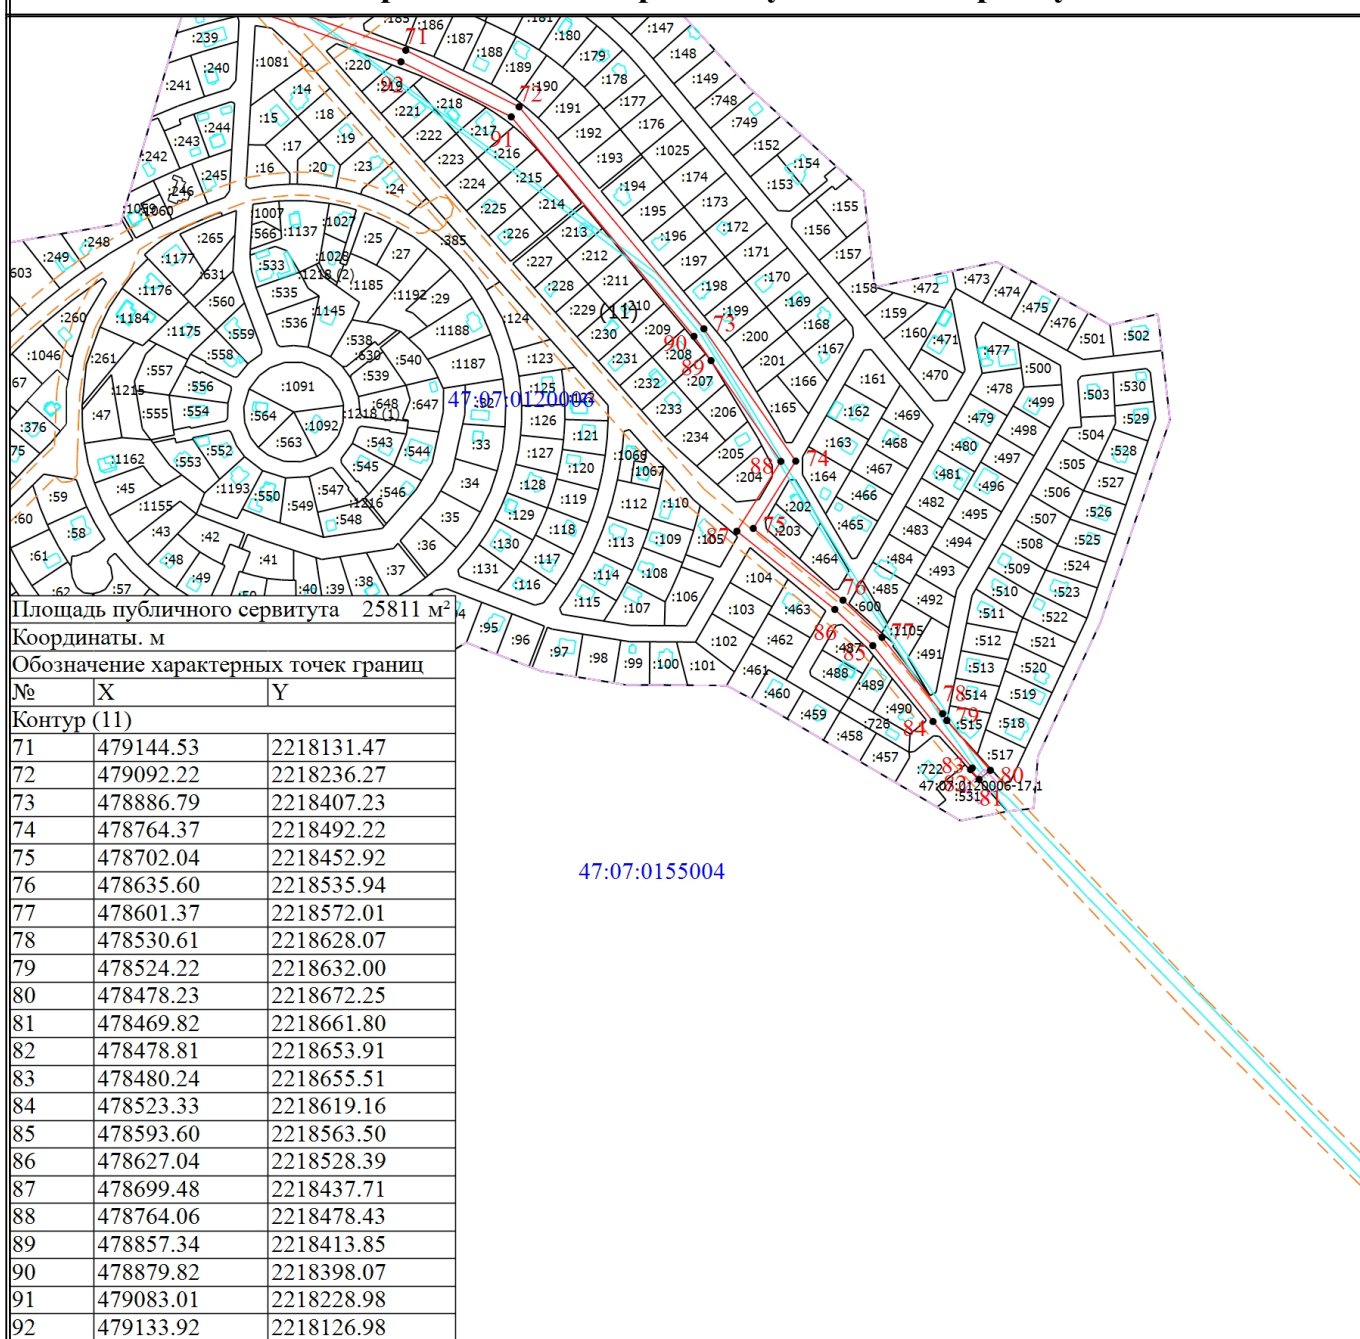

Условные обозначения

- - Граница публичного сервитута
- - Характерная точка границы земельного участка, сведения ЕГРН о которой соответствуют требованиям, установленным в соответствии с частью 13 статьи 22 Федерального закона от 13 июля 2015 г. N 218-ФЗ "О государственной регистрации недвижимости"
- 1 - Обозначение новой характерной точки
- - Часть границы, сведения ЕГРН о которой позволяют однозначно определить ее положение на местности
- - Граница здания, сооружения
- - Граница кадастрового квартала
- - - - Граница населенного пункта
- - - - Граница лесничества
- - - - Граница территориальной зоны
- - - - Граница зоны с особыми условиями
- :58 - Кадастровый номер объекта недвижимости
- 47:07:0155004 - Номер кадастрового квартала