



Российская Федерация
Всеволожский муниципальный район
Ленинградской области
Куйвозовское сельское поселение

АДМИНИСТРАЦИЯ ПОСТАНОВЛЕНИЕ

Об. 11. 2024г.

д. Куйвози

№ 653

Об утверждении схемы границ земель, предполагаемых к использованию под размещение линейного объекта: Наружный газопровод до границ земельного участка, расположенного по адресу: Ленинградская область, Всеволожский район, д. Васкелово, ул. А.Коробицына, д. 9А, (47:07:0201013:16)

Рассмотрев заявление АО «Газпром газораспределение Ленинградская область» от 25.10.2024 года № 4749729360, на основании Устава Куйвозовского сельского поселения Всеволожского муниципального района Ленинградской области, руководствуясь Федеральным законом от 06.10.2003 года № 131-ФЗ "Об общих принципах организации местного самоуправления в Российской Федерации", Постановлением Правительства Ленинградской области от 03.08.2015 № 301 «Об утверждении Порядка и условий размещения отдельных видов объектов на землях или земельных участках, находящихся в государственной или муниципальной собственности, без предоставления земельных участков и установления сервитутов, публичного сервитута на территории Ленинградской области, Постановлением Правительства Ленинградской области от 03 декабря 2014 № 1300 «Об утверждении перечня видов объектов, размещение которых может осуществляться на землях или земельных участках, находящихся в государственной или муниципальной собственности, без предоставления земельных участков и установления сервитутов», администрация Куйвозовского сельского поселения Всеволожского муниципального района Ленинградской области

ПОСТАНОВЛЯЕТ:

1. Утвердить схему границ земель, предполагаемых к использованию под размещение линейного объекта: Наружный газопровод до границ земельного участка, расположенного по адресу: Ленинградская область, Всеволожский район, д. Васкелово, ул. А.Коробицына, д. 9А,

(47:07:0201013:16) для газоснабжения, в границах земельного участка с кадастровым номером 47:07:0000000:91125, площадью 52 кв.м., на срок использования 49 лет (Приложение № 1).

2. Администрации Куйвозовского сельского поселения направить настоящее постановление в федеральный государственный орган земельного контроля (надзора).

3. Опубликовать настоящее постановление в газете «Куйвозовский вестник» и на официальном сайте www.adm-kuivozy.ru.

4. Постановление вступает в силу со дня его официального опубликования.

5. Контроль за исполнением настоящего постановления оставляю за собой.

И.о. главы администрации



Д. А. Кондратьев

Схема границ земель, предполагаемых к использованию под размещение линейного объекта:

" Наружный газопровод до границ земельного участка, расположенного по адресу: Ленинградская область, Всеволожский район, д. Васкелово, ул. А. Коробичина, строение 9 А (47:07:0201013:16)"

На кадастровом плане территории в границах земельного участка с кадастровым номером 47:07:0000000:91125

Местоположение объекта: Российская Федерация, Ленинградская область, Всеволожский муниципальный район,

Куйвозовское сельское поселение

Площадь земель, предполагаемых к использованию под размещение объекта, составляет: 52 кв.м

Масштаб 1:500

Система координат МСК - 47 зона 2

Приложение к постановлению администрации
Куйвозовского сельского поселения

Ленинградской области


№ 638

от

06.11.2024



Обозначение характерных точек границы	Координаты, м	
	X	Y
1	2	3
n1	484496,08	2217551,89
n2	484501,52	2217563,74
n3	484497,81	2217563,25
n4	484492,49	2217553,64
n1	484496,08	2217551,89

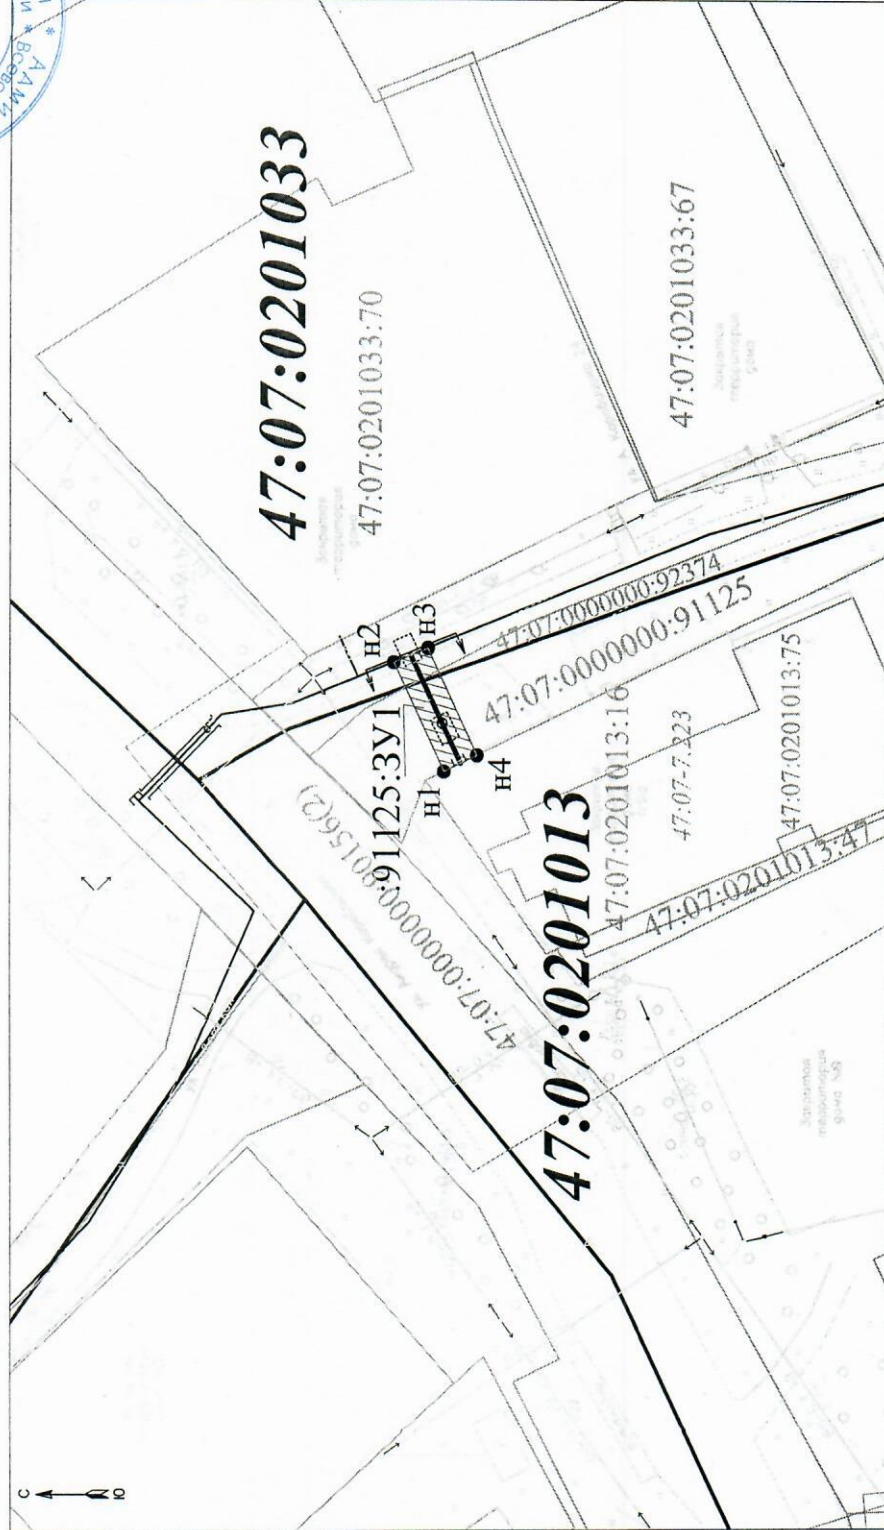

Условные обозначения:

- трасса проектируемого газопровода
- ▨ граница образуемого земельного участка, испрашиваемого на период строительства линейного объекта
- n1 обозначение характерной точки границы формируемого земельного участка
- охранная зона проектируемого газопровода
- граница кадастрового деления (кадастровые кварталы)
- 47:07:0201013 обозначение номера кадастрового квартала
- 47:07:0201013:16 обозначения номеров земельных участков, сведения о которых внесены в ЕГРН
- 47:07:0000000:91125 обозначения номеров объектов капитального строительства, сведения о которых внесены в ЕГРН
- границы земельных участков, сведения о которых внесены в ЕГРН
- границы охраняемых и территориальных зон, сведения о которых внесены в ЕГРН
- границы объектов капитального строительства, сведения о которых внесены в ЕГРН