



Российская Федерация
Всеволожский муниципальный район
Ленинградской области
Куйвозовское сельское поселение

АДМИНИСТРАЦИЯ ПОСТАНОВЛЕНИЕ

И. И. Додя

д. Куйвози

№ *065*

Об утверждении схемы границ земель, предполагаемых к использованию под размещение линейного объекта: Наружный газопровод до границ земельного участка, расположенного по адресу: Ленинградская область, Всеволожский район, д. Васкелово, Ленинградское шоссе, участок 60, (47:07:0201019:19)

Рассмотрев заявление АО «Газпром газораспределение Ленинградская область» от 05.11.2024 года № 4786488292, на основании Устава Куйвозовского сельского поселения Всеволожского муниципального района Ленинградской области, руководствуясь Федеральным законом от 06.10.2003 года № 131-ФЗ "Об общих принципах организации местного самоуправления в Российской Федерации", Постановлением Правительства Ленинградской области от 03.08.2015 № 301 «Об утверждении Порядка и условий размещения отдельных видов объектов на землях или земельных участках, находящихся в государственной или муниципальной собственности, без предоставления земельных участков и установления сервитутов, публичного сервитута на территории Ленинградской области, Постановлением Правительства Ленинградской области от 03 декабря 2014 № 1300 «Об утверждении перечня видов объектов, размещение которых может осуществляться на землях или земельных участках, находящихся в государственной или муниципальной собственности, без предоставления земельных участков и установления сервитутов», администрация Куйвозовского сельского поселения Всеволожского муниципального района Ленинградской области

ПОСТАНОВЛЯЕТ:

1. Утвердить схему границ земель, предполагаемых к использованию под размещение линейного объекта: Наружный газопровод до границ земельного участка, расположенного по адресу: Ленинградская область,

Всеволожский район, деревня Васкелово, Ленинградское шоссе, участок 60, (47:07:0201019:19) для газоснабжения, в границах земельного участка с кадастровым номером 47:07:0000000:96699, площадью 24 кв.м., на срок использования 49 лет (Приложение № 1).

2. Администрации Куйвозовского сельского поселения направить настоящее постановление в федеральный государственный орган земельного контроля (надзора).

3. Опубликовать настоящее постановление в газете «Куйвозовский вестник» и на официальном сайте www.adm-kuivozy.ru.

4. Постановление вступает в силу со дня его официального опубликования.

5. Контроль за исполнением настоящего постановления оставляю за собой.

И.о. главы администрации




Д. А. Кондратьев

Схема границ земель, предполагаемых к использованию под размещение линейного объекта:

"Наружный газопровод до границ земельного участка, расположенного по адресу: Ленинградская область, Всеволожский район, деревня Васкелово, Ленинградское шоссе, уч. 60 (47:07:0201019:19)"
На кадастровом плане территории в границах земельного участка с кадастровым номером 47:07:0000000:96699
Местоположение объекта: Росийская Федерация, Ленинградская область, Всеволожский муниципальный район, Куйвозовское сельское поселение, д. Васкелово, ул. Поперечная
Площадь земель, предполагаемых к использованию под размещение объекта, составляет: 24 кв.м

Масштаб 1:500

Система координат МСК - 47 зона 2

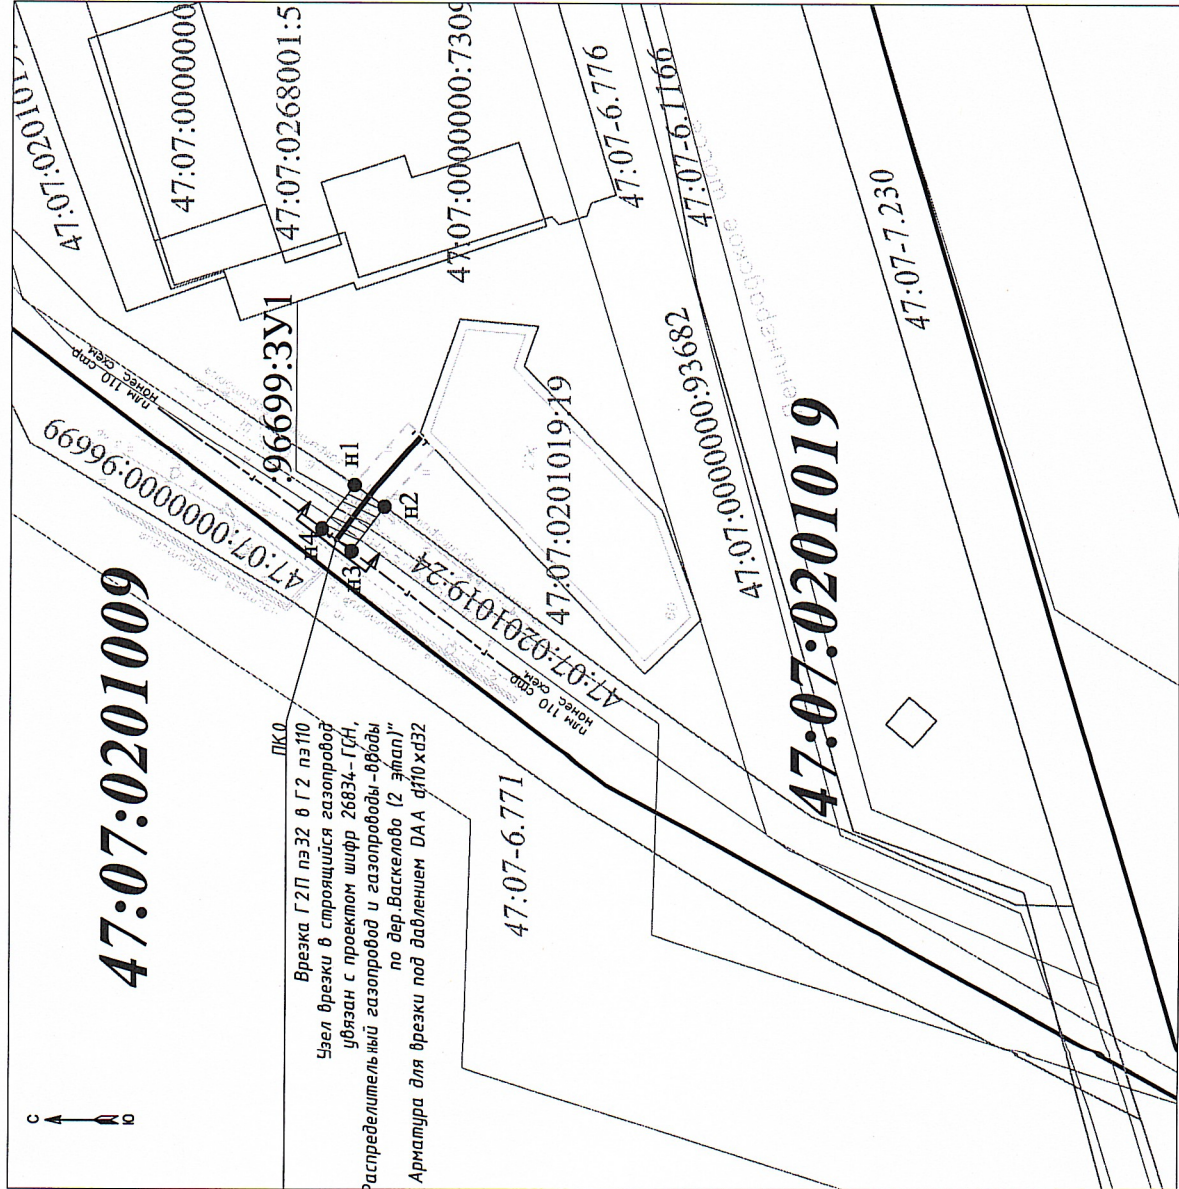

Приложение к постановлению администрации
Куйвозовского сельского поселения
Всеволожского муниципального района
Ленинградской области
№ 685 от 11.11.2024



Обозначение характерных точек границы	Координаты, м	
	X	Y
1	2	3
n1	484165,57	2214895,91
n2	484162,33	2214893,55
n3	484165,88	2214888,77
n4	484169,09	2214891,16
n1	484165,57	2214895,91

Условные обозначения:

- трасса проектируемого газопровода
- граница образуемого земельного участка, испрашиваемого на период строительства линейного объекта
- n1 обозначение характерной точки границы формируемого земельного участка
- охранная зона проектируемого газопровода
- граница кадастрового деления (кадастровые кварталы)
- обозначение номера кадастрового квартала
- 47:07:0201019 обозначения номеров земельных участков, сведения о которых внесены в ЕГРН
- 47:07:0201019:19 обозначения земельных участков, сведения о которых внесены в ЕГРН
- 47:07:0000000:96692 границы охранных и территориальных зон, сведения о которых внесены в ЕГРН
- границы объектов капитального строительства, сведения о которых внесены в ЕГРН

Схема границ земель, предполагаемых к использованию под размещение линейного объекта:


"Наружный газопровод до границ земельного участка, расположенного по адресу: Ленинградская область, Всеволожский район, деревня Васкелово, Ленинградское шоссе, уч. 60 (47:07:0201019:19)"
На кадастровом плане территории в границах земельного участка с кадастровым номером 47:07:0000000:96699
Местоположение объекта: Российская Федерация, Ленинградская область, Всеволожский муниципальный район, Куйвозовское сельское поселение, д. Васкелово, ул. Поперечная
Площадь земель, предполагаемых к использованию под размещение объекта, составляет: 24 кв.м

Масштаб 1:500

Система координат МСК - 47 зона 2

Приложение к постановлению администрации
Куйвозовского сельского поселения
Всеволожского муниципального района
Ленинградской области

№ _____ от _____

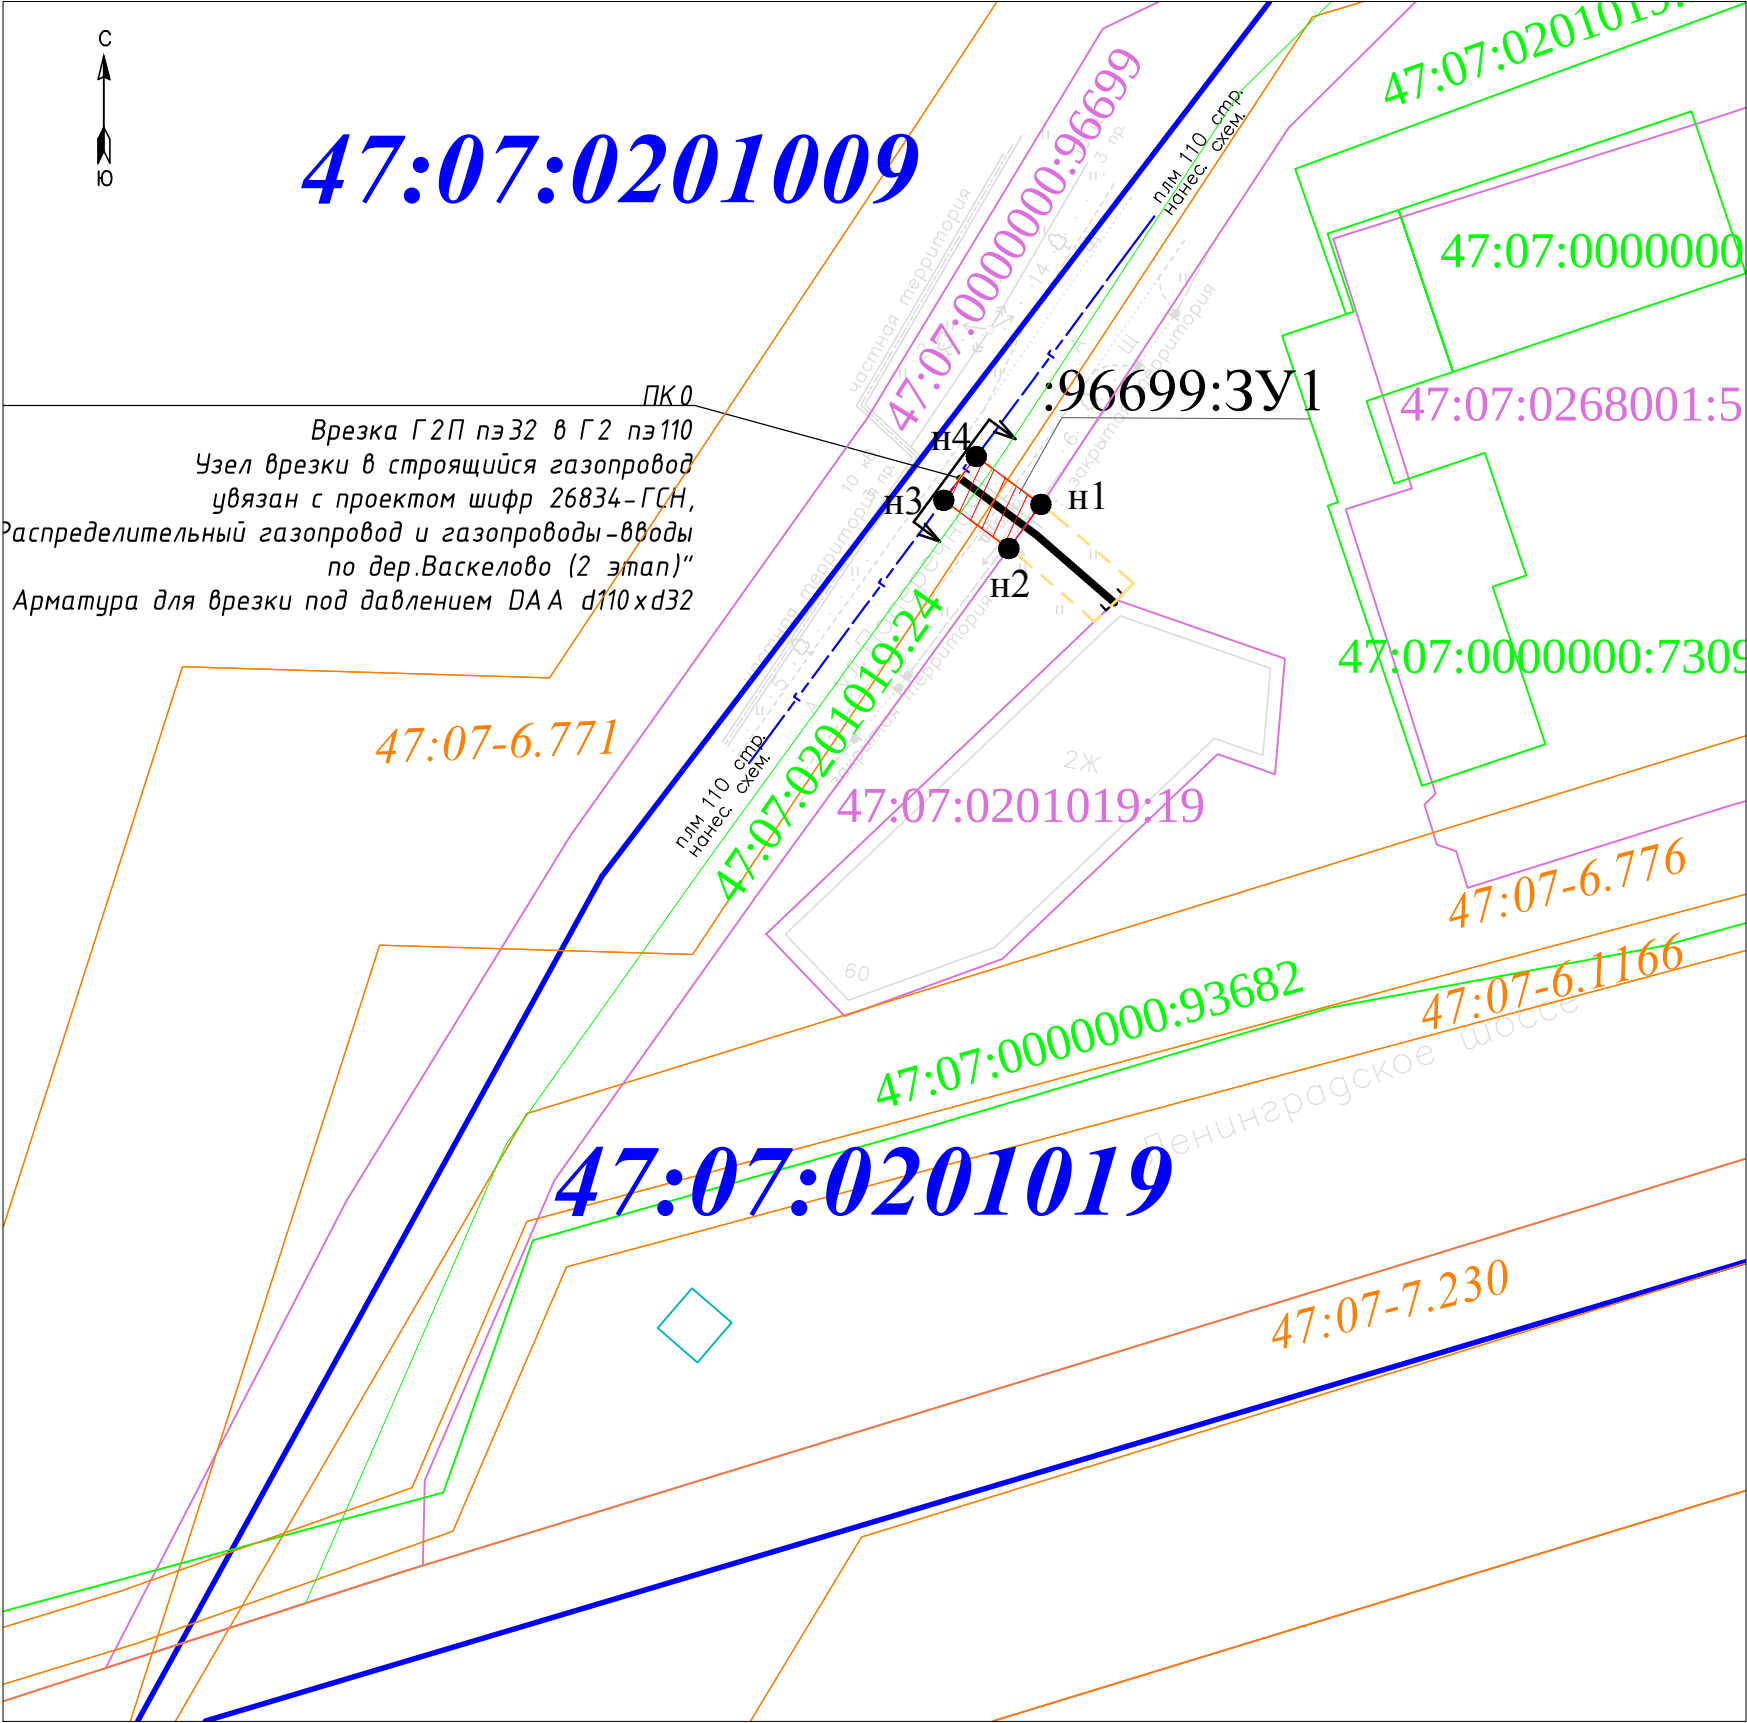

Обозначение характерных точек границы	Координаты, м	
	X	Y
1	2	3
n1	484165,57	2214895,91
n2	484162,33	2214893,55
n3	484165,88	2214888,77
n4	484169,09	2214891,16
n1	484165,57	2214895,91

- Условные обозначения:
- трасса проектируемого газопровода
 - ▨ граница образуемого земельного участка, испрашиваемого на период строительства линейного объекта
 - n1 обозначение характерной точки границы формируемого земельного участка
 - - - охранная зона проектируемого газопровода
 - граница кадастрового деления (кадастровые кварталы)
 - 47:07:0201019 обозначение номера кадастрового квартала
 - 47:07:0201019:19 обозначения номеров земельных участков, сведения о которых внесены в ЕГРН
 - 47:07:0000000:93682 обозначения номеров ОКС, сведения о которых внесены в ЕГРН
 - границы земельных участков, сведения о которых внесены в ЕГРН
 - границы охранных и территориальных зон, сведения о которых внесены в ЕГРН
 - границы объектов капитального строительства, сведения о которых внесены в ЕГРН