

ООО «СВЯЗЬГАЗПРОЕКТ»

ДОКУМЕНТАЦИЯ ПО ПЛАНИРОВКЕ ТЕРРИТОРИИ

**Проект планировки территории и проект межевания
территории, предусматривающий размещение линейного объекта
«Оснащение ИТСО КС Елизаветинская Северного ЛПУМГ»**

**Основная часть проекта планировки территории
Раздел 1 «Проект планировки территории. Графическая часть»**

00389.ППТ1

Том 1

Взам. инв. №	
Подпись и дата	
Инв. № подл.	

**Заместитель директора по
подготовке производства,
инженерным изысканиям и
специальным разделам**

Главный инженер проекта



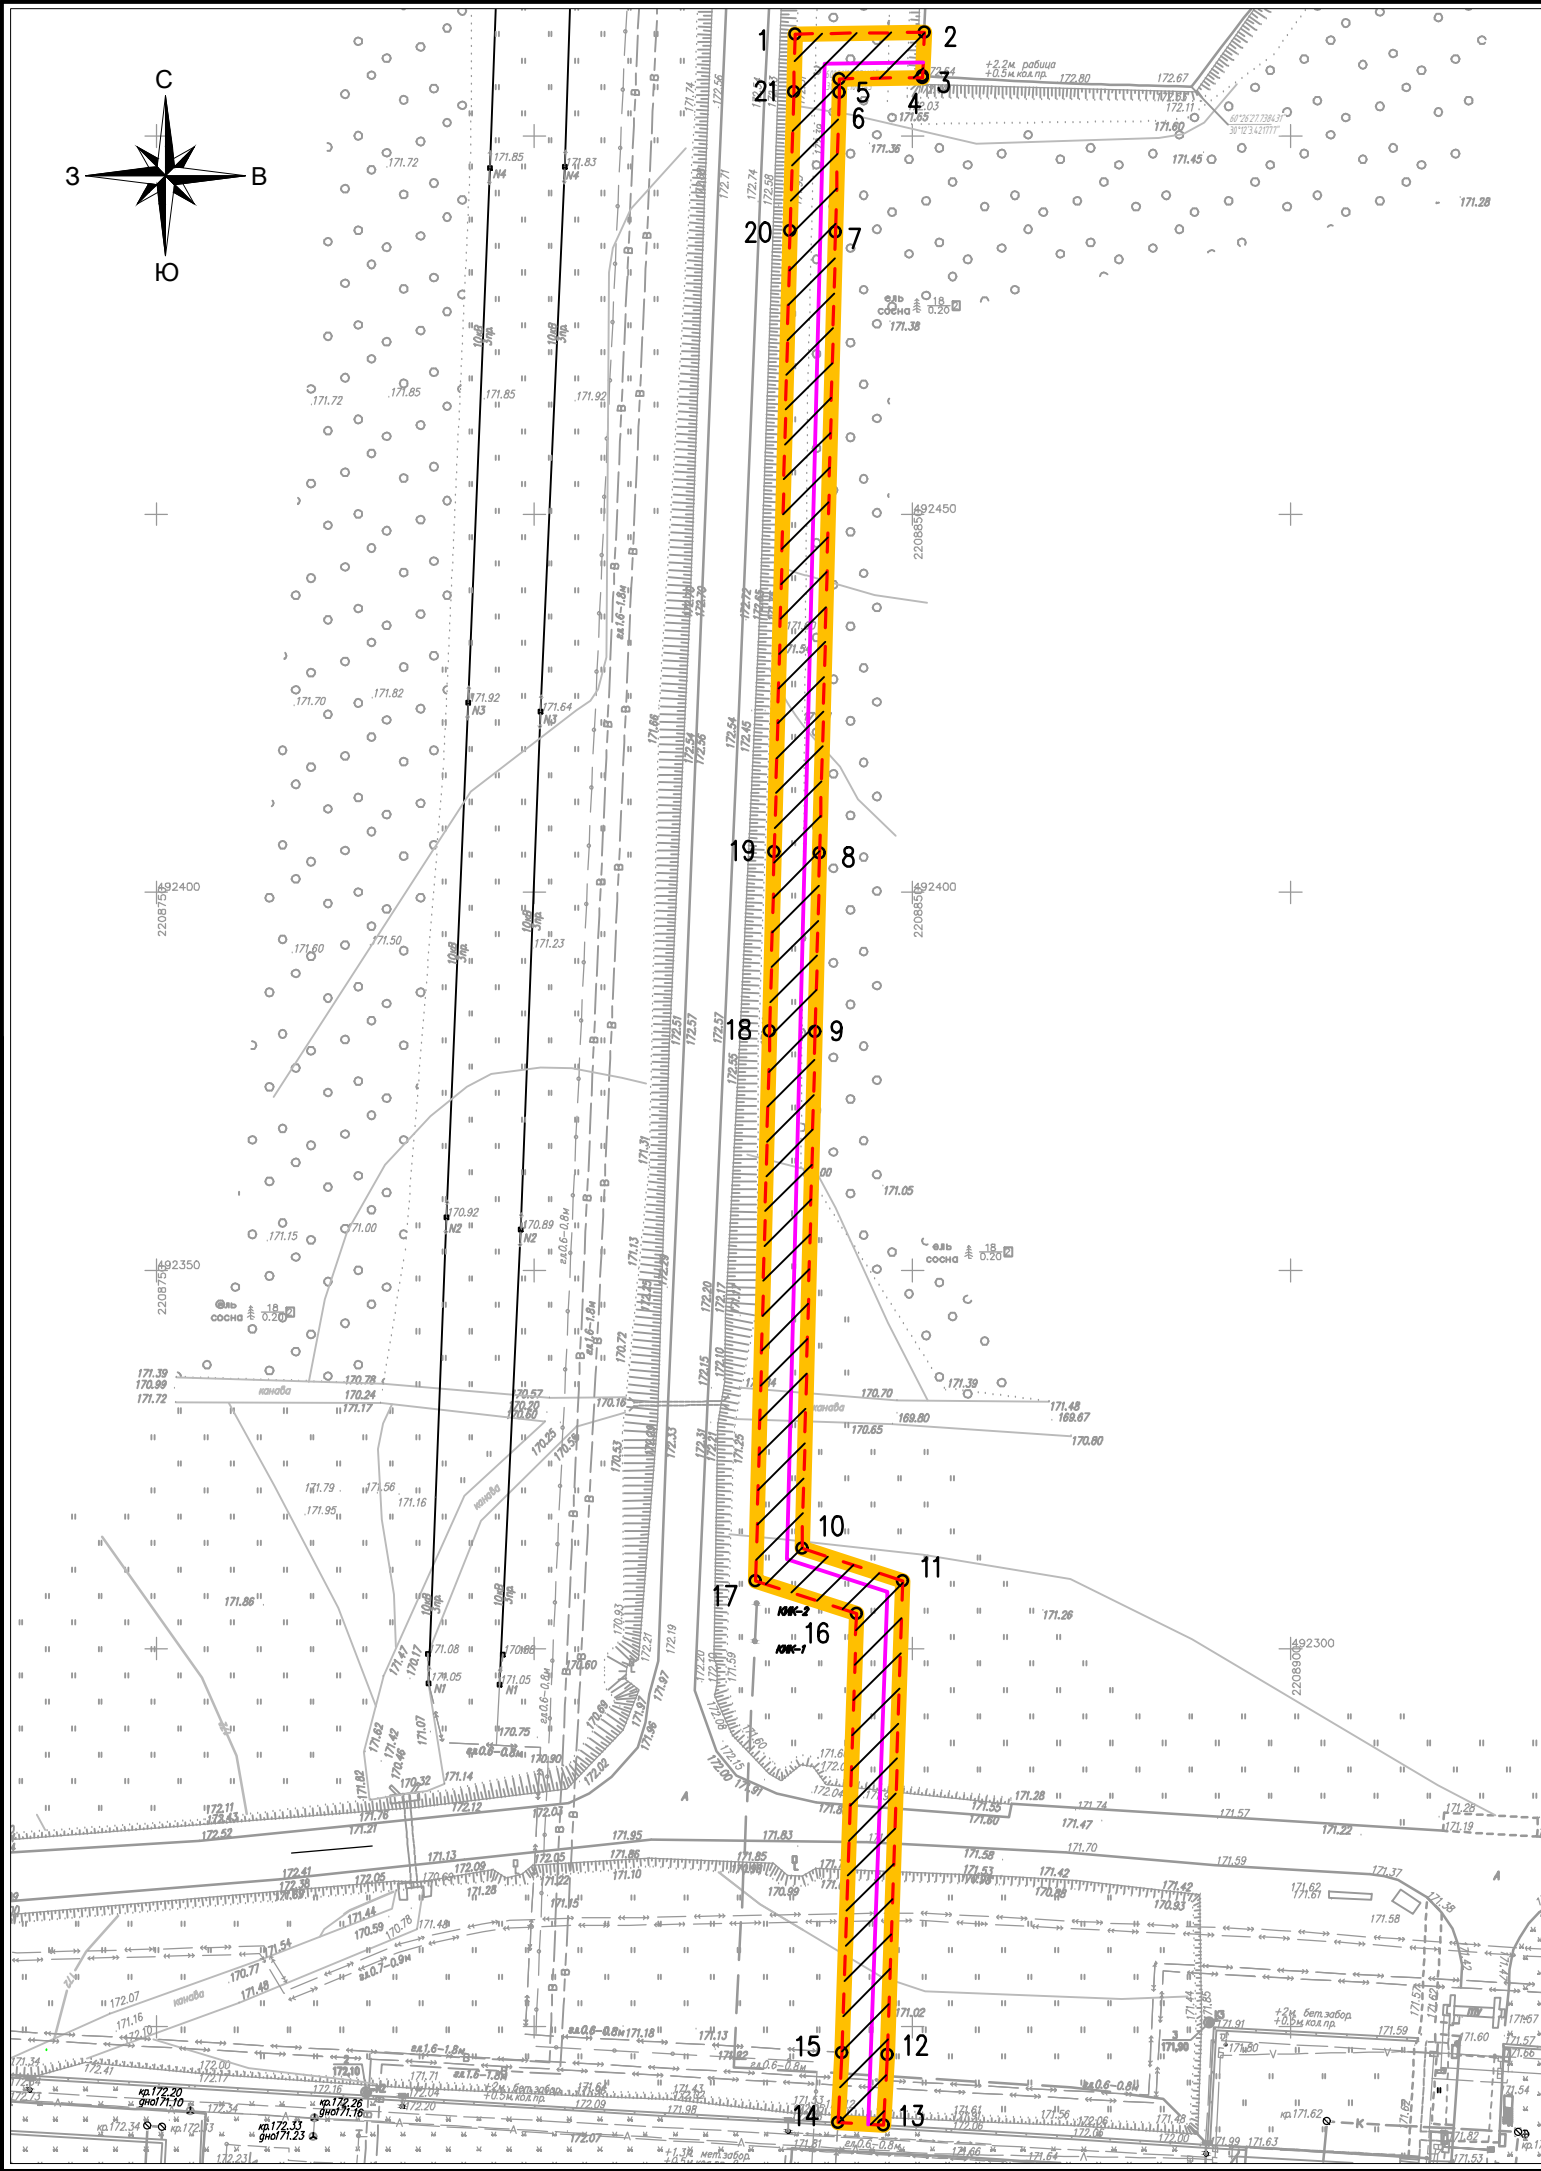

И. Е. Чернышов

А.Н.Гвоздев

3

ЛНВ. № подл.


Согласовано				
Взам. инв.Н				
Подп. и дата				
Инв.Н подл.				



Оснащение ИТСО КС Елизаветинская Северного ЛПУМГ

Ленинградская область,
Всеволожский
муниципальный район,
Куйвозовское сельское
поселение.

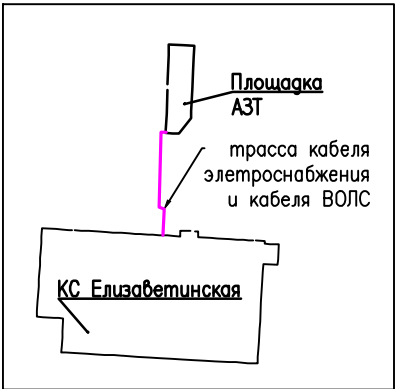Схема расположения
проектируемого объекта



Условные обозначения

- Граница территории, в отношении которой осуществляется подготовка проекта планировки
- Граница зоны планируемого размещения линейного объекта
- 1 — Номера характерных точек границы зон планируемого размещения линейного объекта
- Проектируемая трасса кабеля электроснабжения и кабеля ВОЛС
- Зона планируемого размещения кабеля электроснабжения и кабеля ВОЛС

1. Чертеж красных линий не разрабатывается, согласно Федеральному закону от 2 августа 2019 г. №283-ФЗ "О внесении изменений в Градостроительный кодекс Российской Федерации и отдельные законодательные акты Российской Федерации" из определения красных линий, указанного в п. 11 ст. 1, исключены границы территорий, занятых линейными объектами и (или) предназначенных для размещения линейных объектов;
2. Существующие красные линии в границах рассмотрения проекта планировки отсутствуют;
3. Чертеж границ зон планируемого размещения линейных объектов, подлежащих реконструкции в связи с изменением их местоположения не разрабатывается, в связи с отсутствием данных объектов.

00389.ППТ1 — Г.1					
Оснащение ИТСО КС Елизаветинская Северного ЛПУМГ					
Изм.	Кол.уч.	Лист	№ док.	Подпись	Дата
Разраб.	Енина				05.24
Пров.	Сорокин				05.24
Проект планировки территории. Графическая часть				Стадия	Лист
					Листов
					1
Чертеж границ зон планируемого размещения линейного объекта. М 1:1000				Формат А3	