


Графическое описание местоположения границ публичного сервитута Публичный сервитут в целях складирования строительных и иных материалов, возведения некапитальных строений, сооружений (включая ограждения, бытовки, навесы) и (или) размещения строительной техники, которые необходимы для обеспечения строительства линейного объекта системы газоснабжения местного значения: «Перевод МКД с СУГ на природный газ, расположенных по адресу: Ленинградская обл., Всеволожский р-н, д. Гарболово д. 199, 207, 214, 239, 254, 266, 267, 272, 284, 290, 262»		
(наименование объекта, местоположение границ которого описано (далее - объект))		
Раздел 1		
Сведения об объекте		
№ п/п	Характеристики объекта	Описание характеристик
1	2	3
1	Местоположение объекта	Ленинградская область, м.р-н Всеволожский, с.п Куйвозовское
2	Площадь объекта +/- величина погрешности определения площади (Р +/- Дельта Р)	579 +/- 8 м²
3	Иные характеристики объекта	Публичный сервитут в целях складирования строительных и иных материалов, возведения некапитальных строений, сооружений (включая ограждения, бытовки, навесы) и (или) размещения строительной техники, которые необходимы для обеспечения строительства линейного объекта системы газоснабжения местного значения: «Перевод МКД с СУГ на природный газ, расположенных по адресу: Ленинградская обл., Всеволожский р-н, д. Гарболово д. 199, 207, 214, 239, 254, 266, 267, 272, 284, 290, 262» сроком на 3 года на основании Постановления администрации Всеволожского муниципального района Ленинградской области, официальное опубликование: официальный сайт Администрации Всеволожского муниципального района Ленинградской области в информационно-телекоммуникационной сети "Интернет" в пользу АО «Газпром газораспределение Ленинградская область» (ИНН 4700000109, ОГРН 1024702184715, юридический адрес и фактический адрес: 188507, наб. Реки Кикенки, зд. 3, гп. Новоселье, Аннинское г.п., Ломоносовский м.р-н, Ленинградская обл., электронная почта: office@gazpromlenobl.ru, +7 (812) 405-40-04).


Раздел 2					
Сведения о местоположении границ объекта					
1. Система координат МСК-47, зона 2					
2. Сведения о характерных точках границ объекта					
Обозначение характерных точек границ	Координаты, м		Метод определения координат характерной точки	Средняя квадратическая погрешность положения характерной точки (Mt), м	Описание обозначения точки на местности (при наличии)
	X	Y			
1	2	3	4	5	6
1	481060.73	2225001.36	Метод спутниковых геодезических измерений (определений)	0.1	-
2	481064.89	2224998.58	Метод спутниковых геодезических измерений (определений)	0.1	-
3	481066.56	2225001.08	Метод спутниковых геодезических измерений (определений)	0.1	-
4	481069.27	2225005.28	Метод спутниковых геодезических измерений (определений)	0.1	-
5	481065.13	2225007.95	Метод спутниковых геодезических измерений (определений)	0.1	-
1	481060.73	2225001.36	Метод спутниковых геодезических измерений (определений)	0.1	-
6	481063.22	2225004.21	Метод спутниковых геодезических измерений (определений)	0.1	-
7	481066.51	2225001.93	Метод спутниковых геодезических измерений (определений)	0.1	-
8	481066.79	2225002.35	Метод спутниковых геодезических измерений (определений)	0.1	-
9	481063.51	2225004.62	Метод спутниковых геодезических измерений (определений)	0.1	-
6	481063.22	2225004.21	Метод спутниковых геодезических измерений (определений)	0.1	-

2. Сведения о характерных точках границ объекта					
Обозначение характерных точек границ	Координаты, м		Метод определения координат характерной точки	Средняя квадратическая погрешность положения характерной точки (Mt), м	Описание обозначения точки на местности (при наличии)
	X	Y			
1	2	3	4	5	6
10	481284.20	2224852.35	Метод спутниковых геодезических измерений (определений)	0.1	-
11	481287.40	2224891.41	Метод спутниковых геодезических измерений (определений)	0.1	-
12	481273.66	2224892.47	Метод спутниковых геодезических измерений (определений)	0.1	-
13	481270.25	2224853.94	Метод спутниковых геодезических измерений (определений)	0.1	-
10	481284.20	2224852.35	Метод спутниковых геодезических измерений (определений)	0.1	-
3. Сведения о характерных точках части (частей) границы объекта					
Обозначение характерных точек части границы	Координаты, м		Метод определения координат характерной точки	Средняя квадратическая погрешность положения характерной точки (Mt), м	Описание обозначения точки на местности (при наличии)
	X	Y			
1	2	3	4	5	6
-	-	-	-	-	-


Раздел 3							
Сведения о местоположении измененных (уточненных) границ объекта							
1. Система координат -							
2. Сведения о характерных точках границ объекта							
Обозначение характерных точек границ	Существующие координаты, м		Измененные (уточненные) координаты, м		Метод определения координат характерной точки	Средняя квадратическая погрешность положения характерной точки (Mt), м	Описание обозначения точки на местности (при наличии)
	X	Y	X	Y			
1	2	3	4	5	6	7	8
-	-	-	-	-	-	-	
3. Сведения о характерных точках части (частей) границы объекта							
Обозначение характерных точек части границы	Существующие координаты, м		Измененные (уточненные) координаты, м		Метод определения координат характерной точки	Средняя квадратическая погрешность положения характерной точки (Mt), м	Описание обозначения точки на местности (при наличии)
	X	Y	X	Y			
1	2	3	4	5	6	7	8
-	-	-	-	-	-	-	

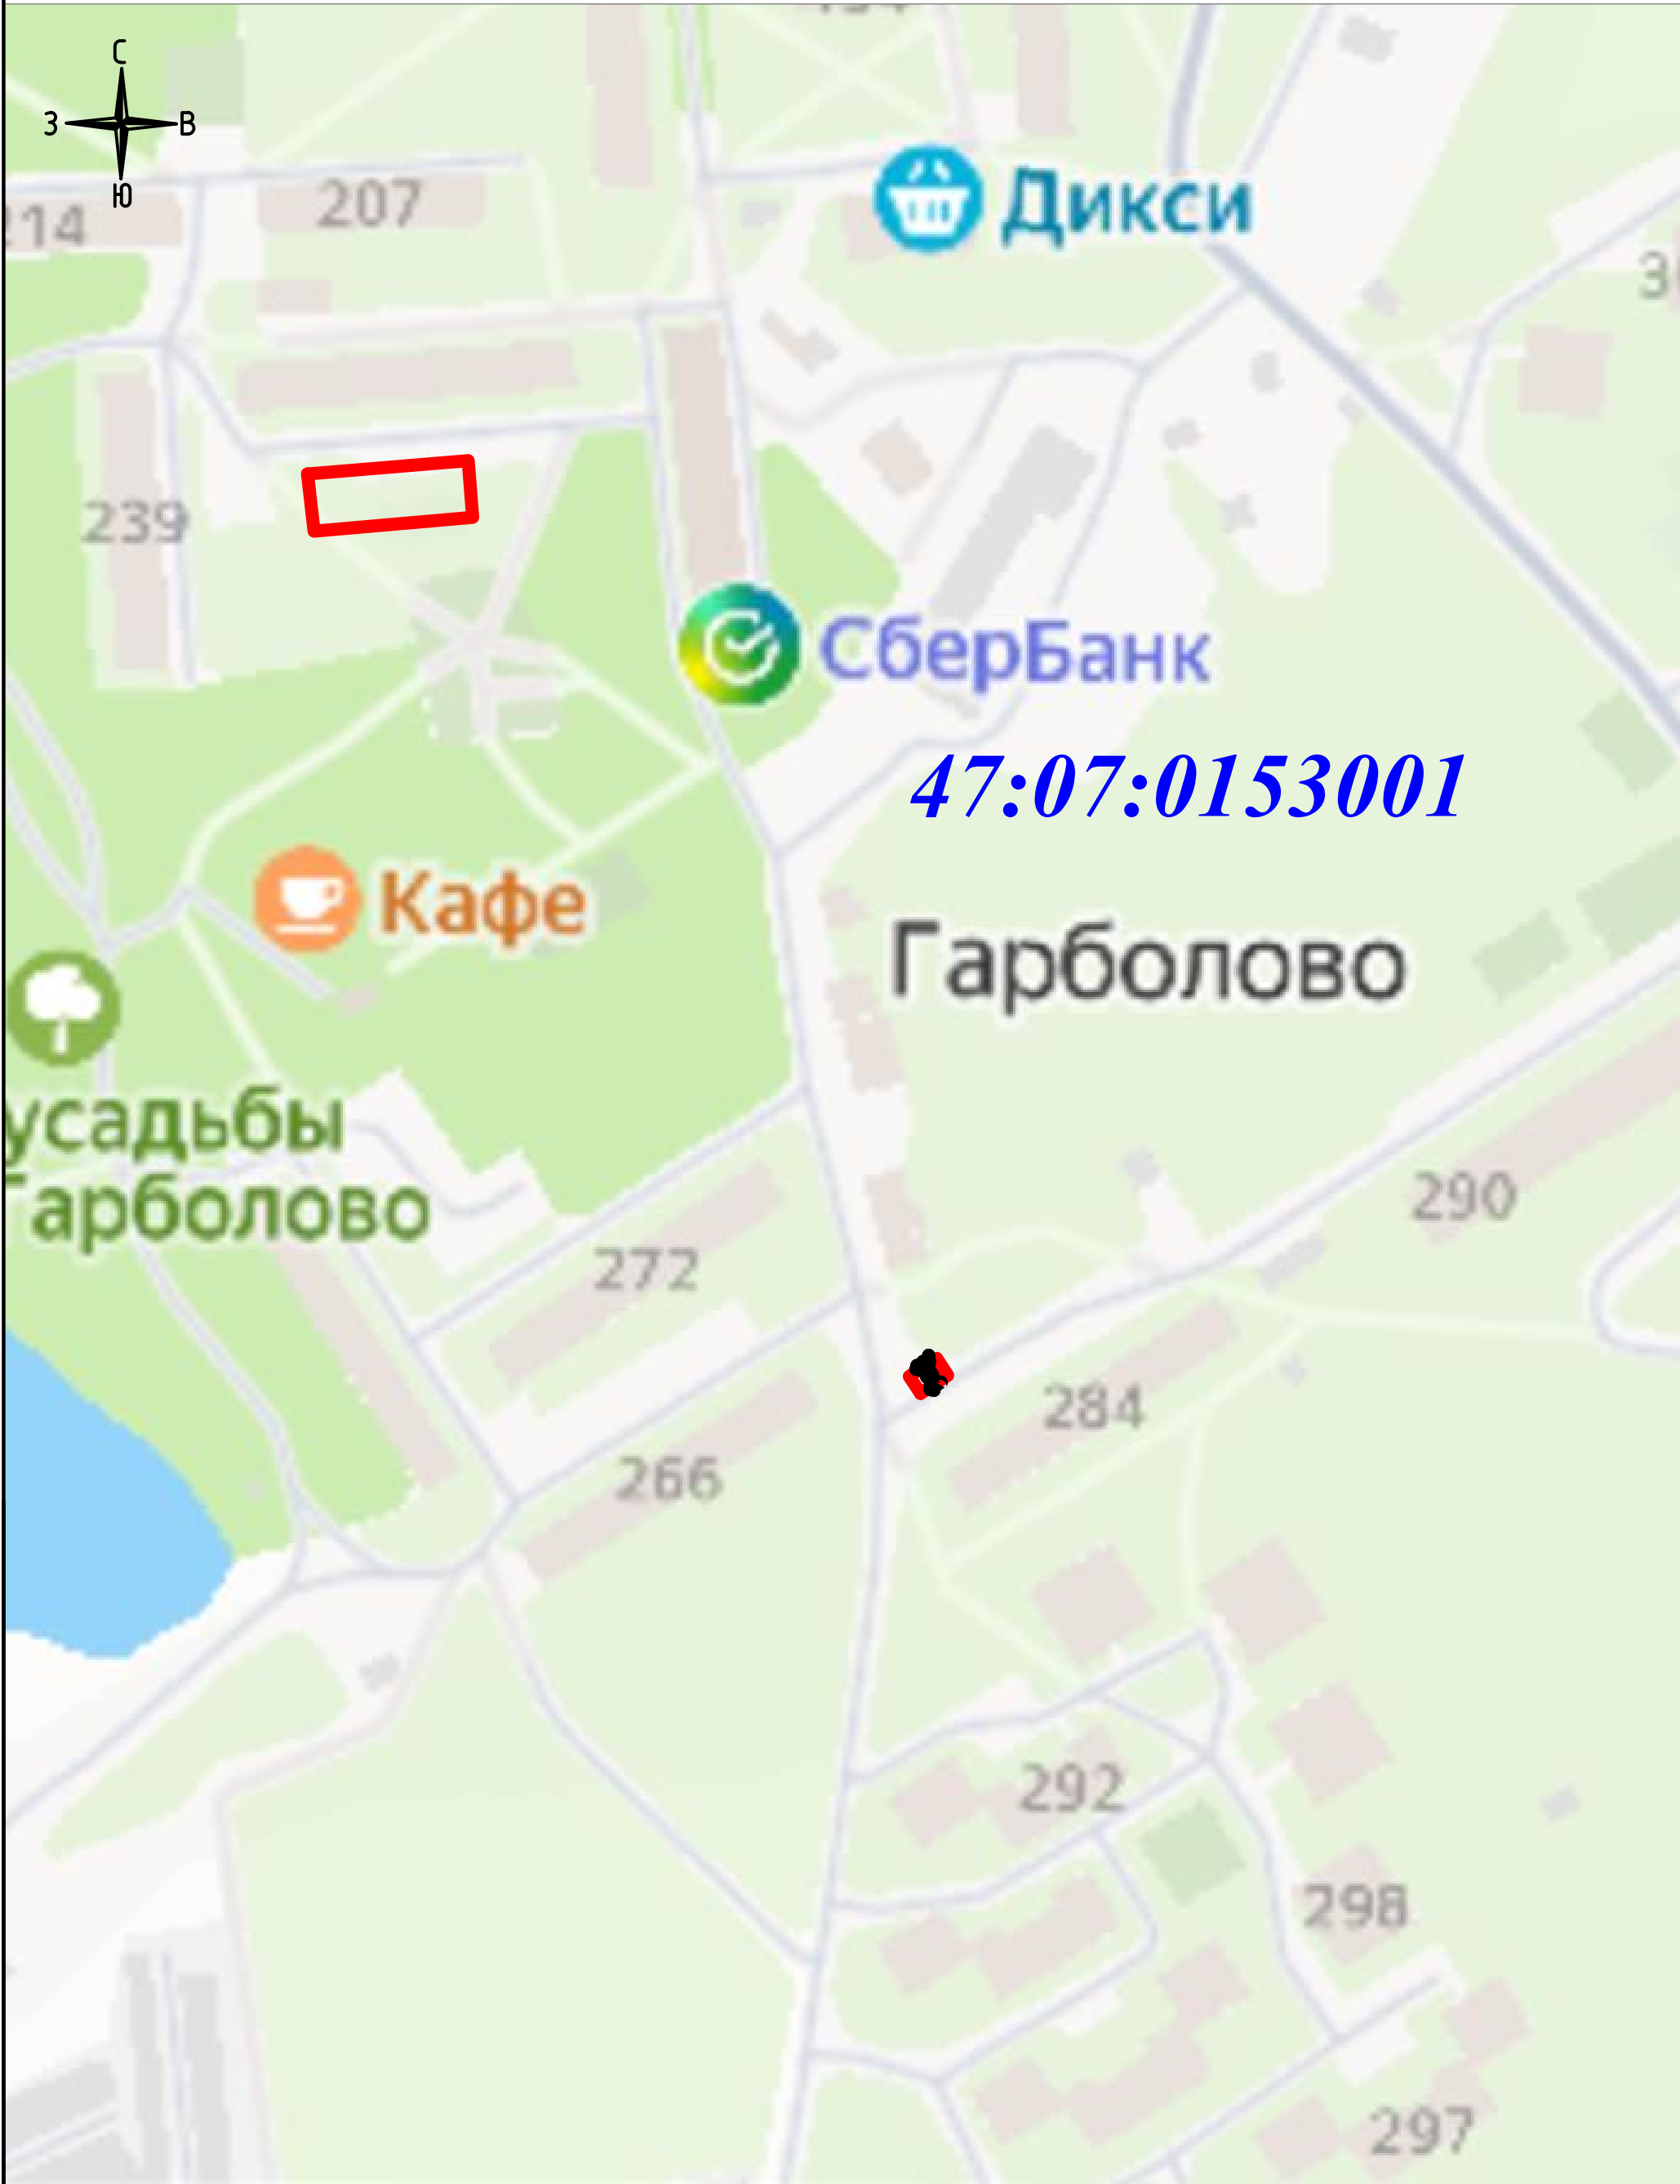

Условные обозначения:

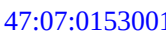-  - проектные границы публичного сервитута
-  - обозначение кадастровых кварталов, сведения о которых внесены в ЕГРН
-  - ось проектируемого газопровода

М 1:1500

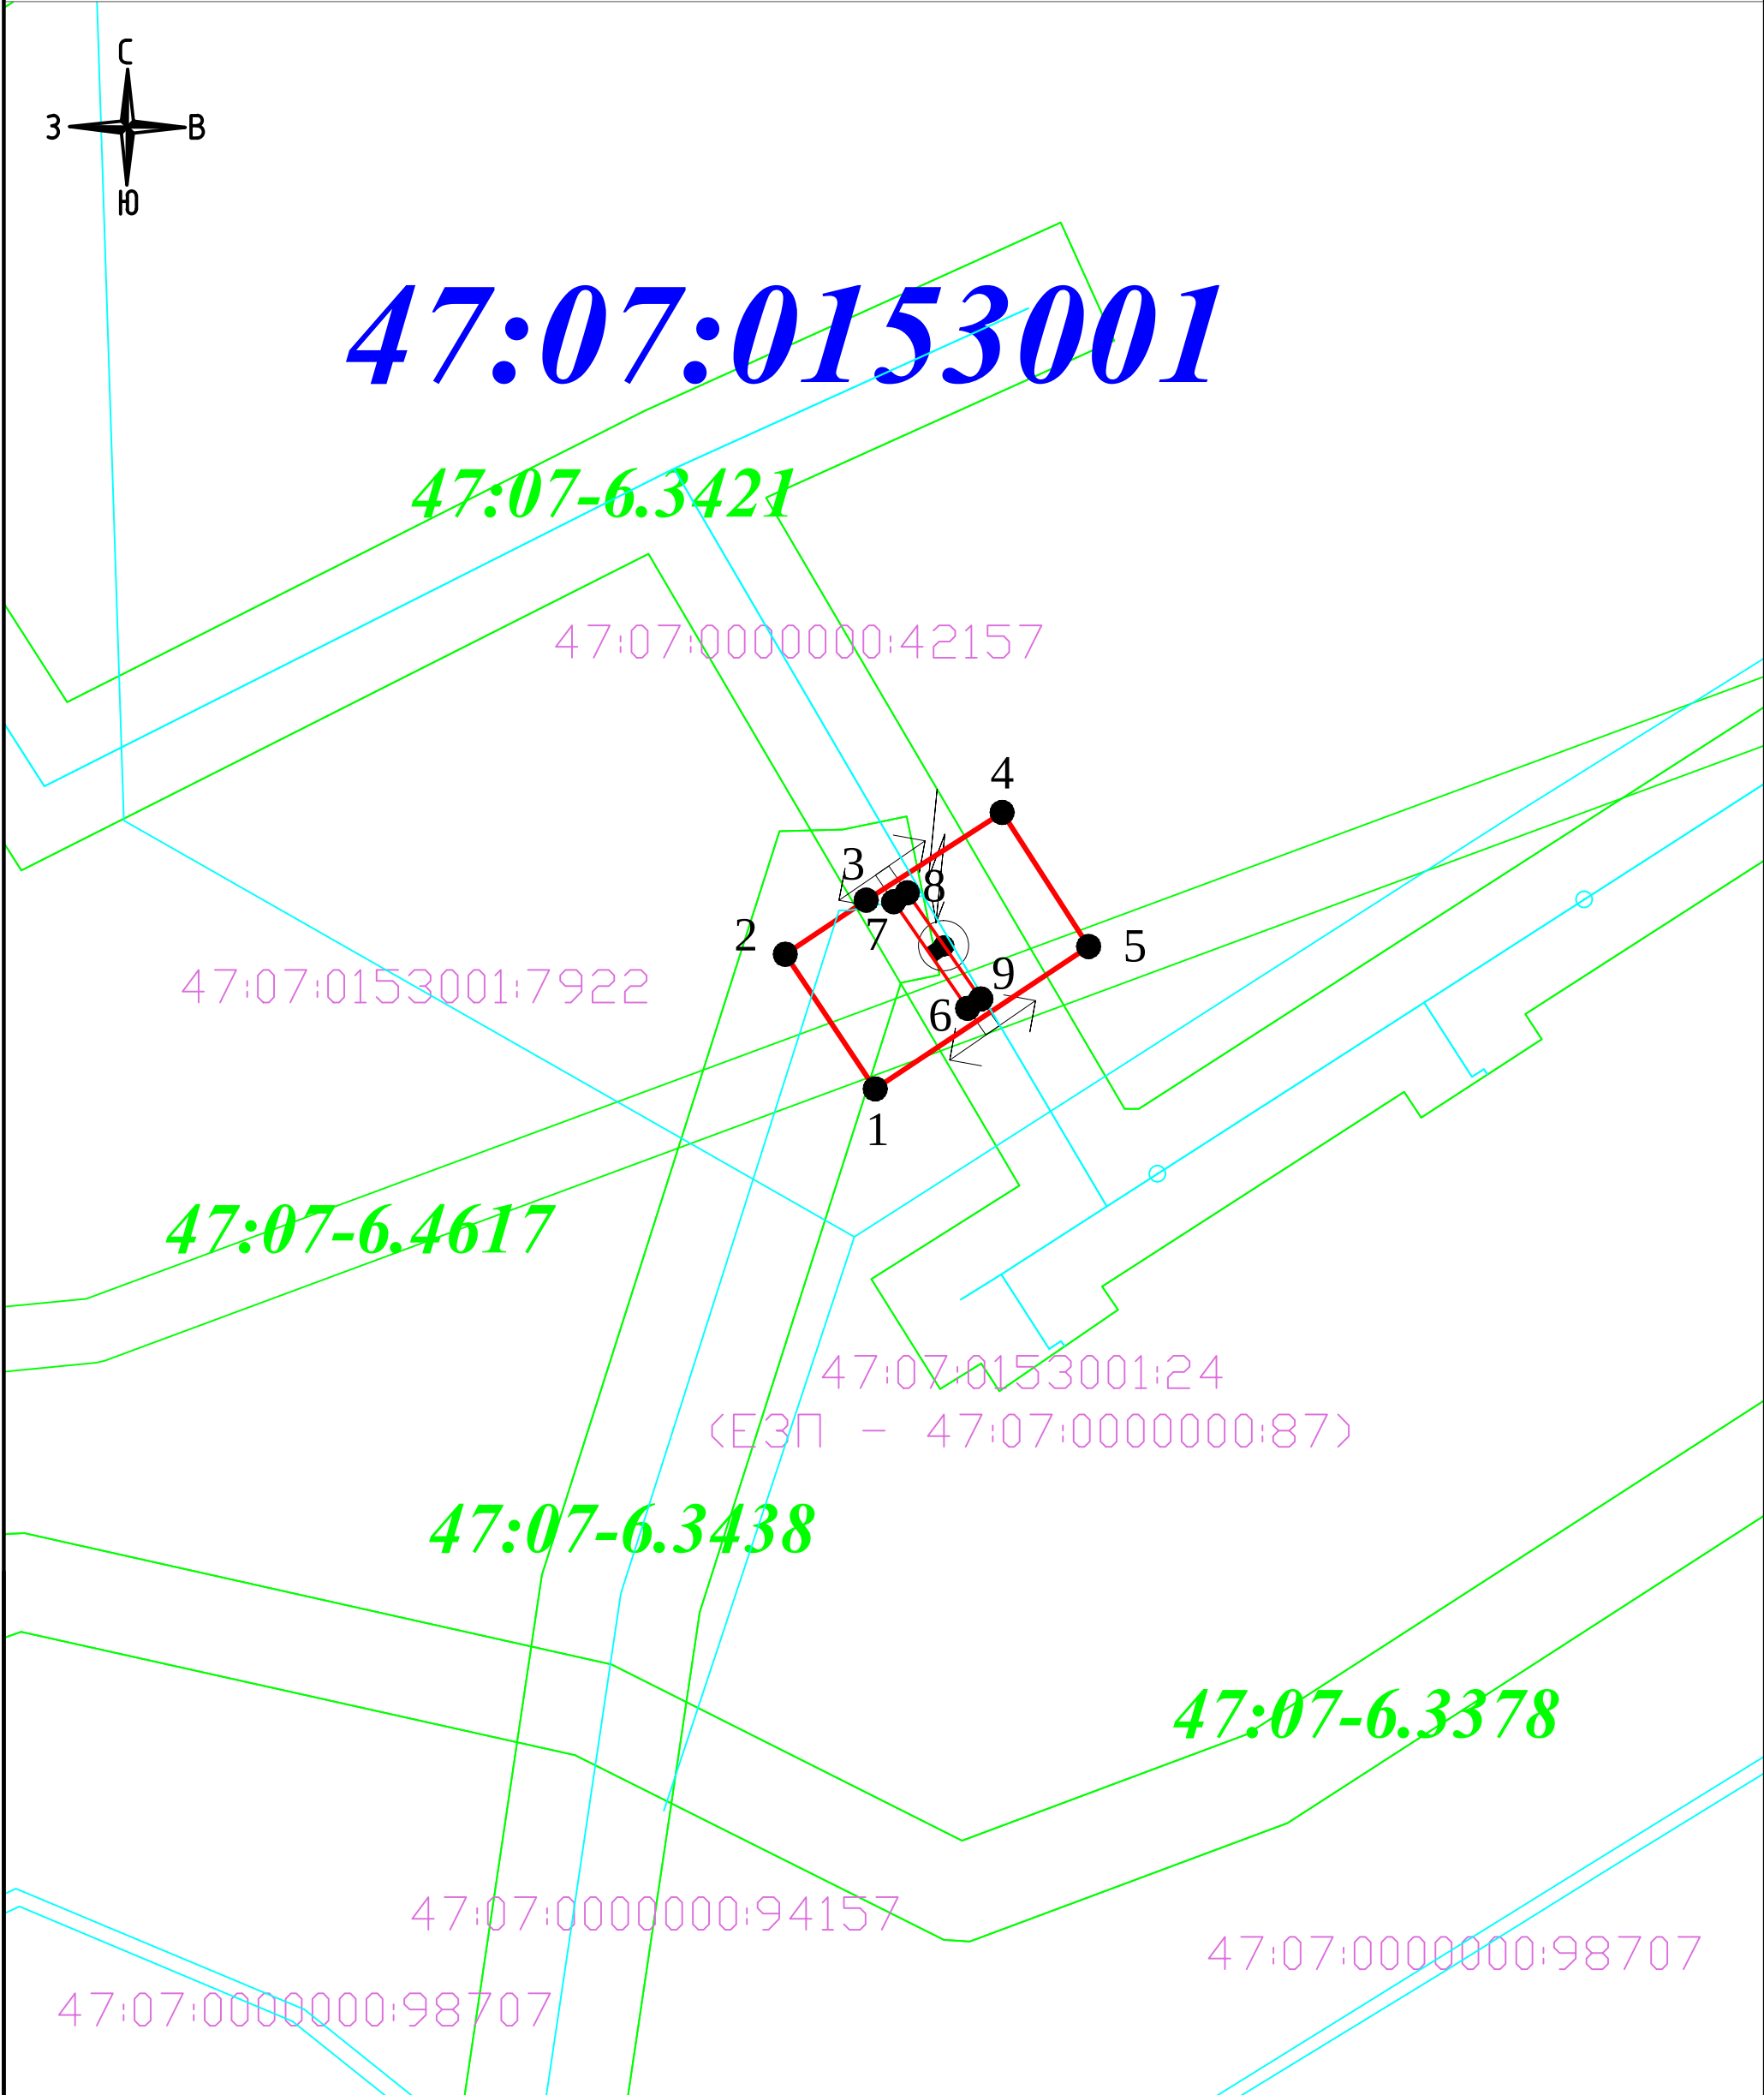


Условные обозначения:

М 1:200

Схема совмещения листов:

- - проектные границы публичного сервитута
- 47:07:0153001 - обозначение кадастровых кварталов, сведения о которых внесены в ЕГРН
- 47:07:0153001:5502 - обозначение объектов недвижимости, сведения о которых внесены в ЕГРН
- - границы земельных участков, сведения о которых внесены в ЕГРН
- - границы объектов капитального строительства, сведения о которых внесены в ЕГРН
- - границы территориальной зоны или иной, сведения о которых внесены в ЕГРН
- - ось проектируемого газопровода
- - характерная точка проектных границ публичного сервитута
- 1 - обозначение характерной точки проектных границ публичного сервитута
- 47:07-6.3438 - обозначение охранных и территориальных зон, сведения о которых внесены в ЕГРН



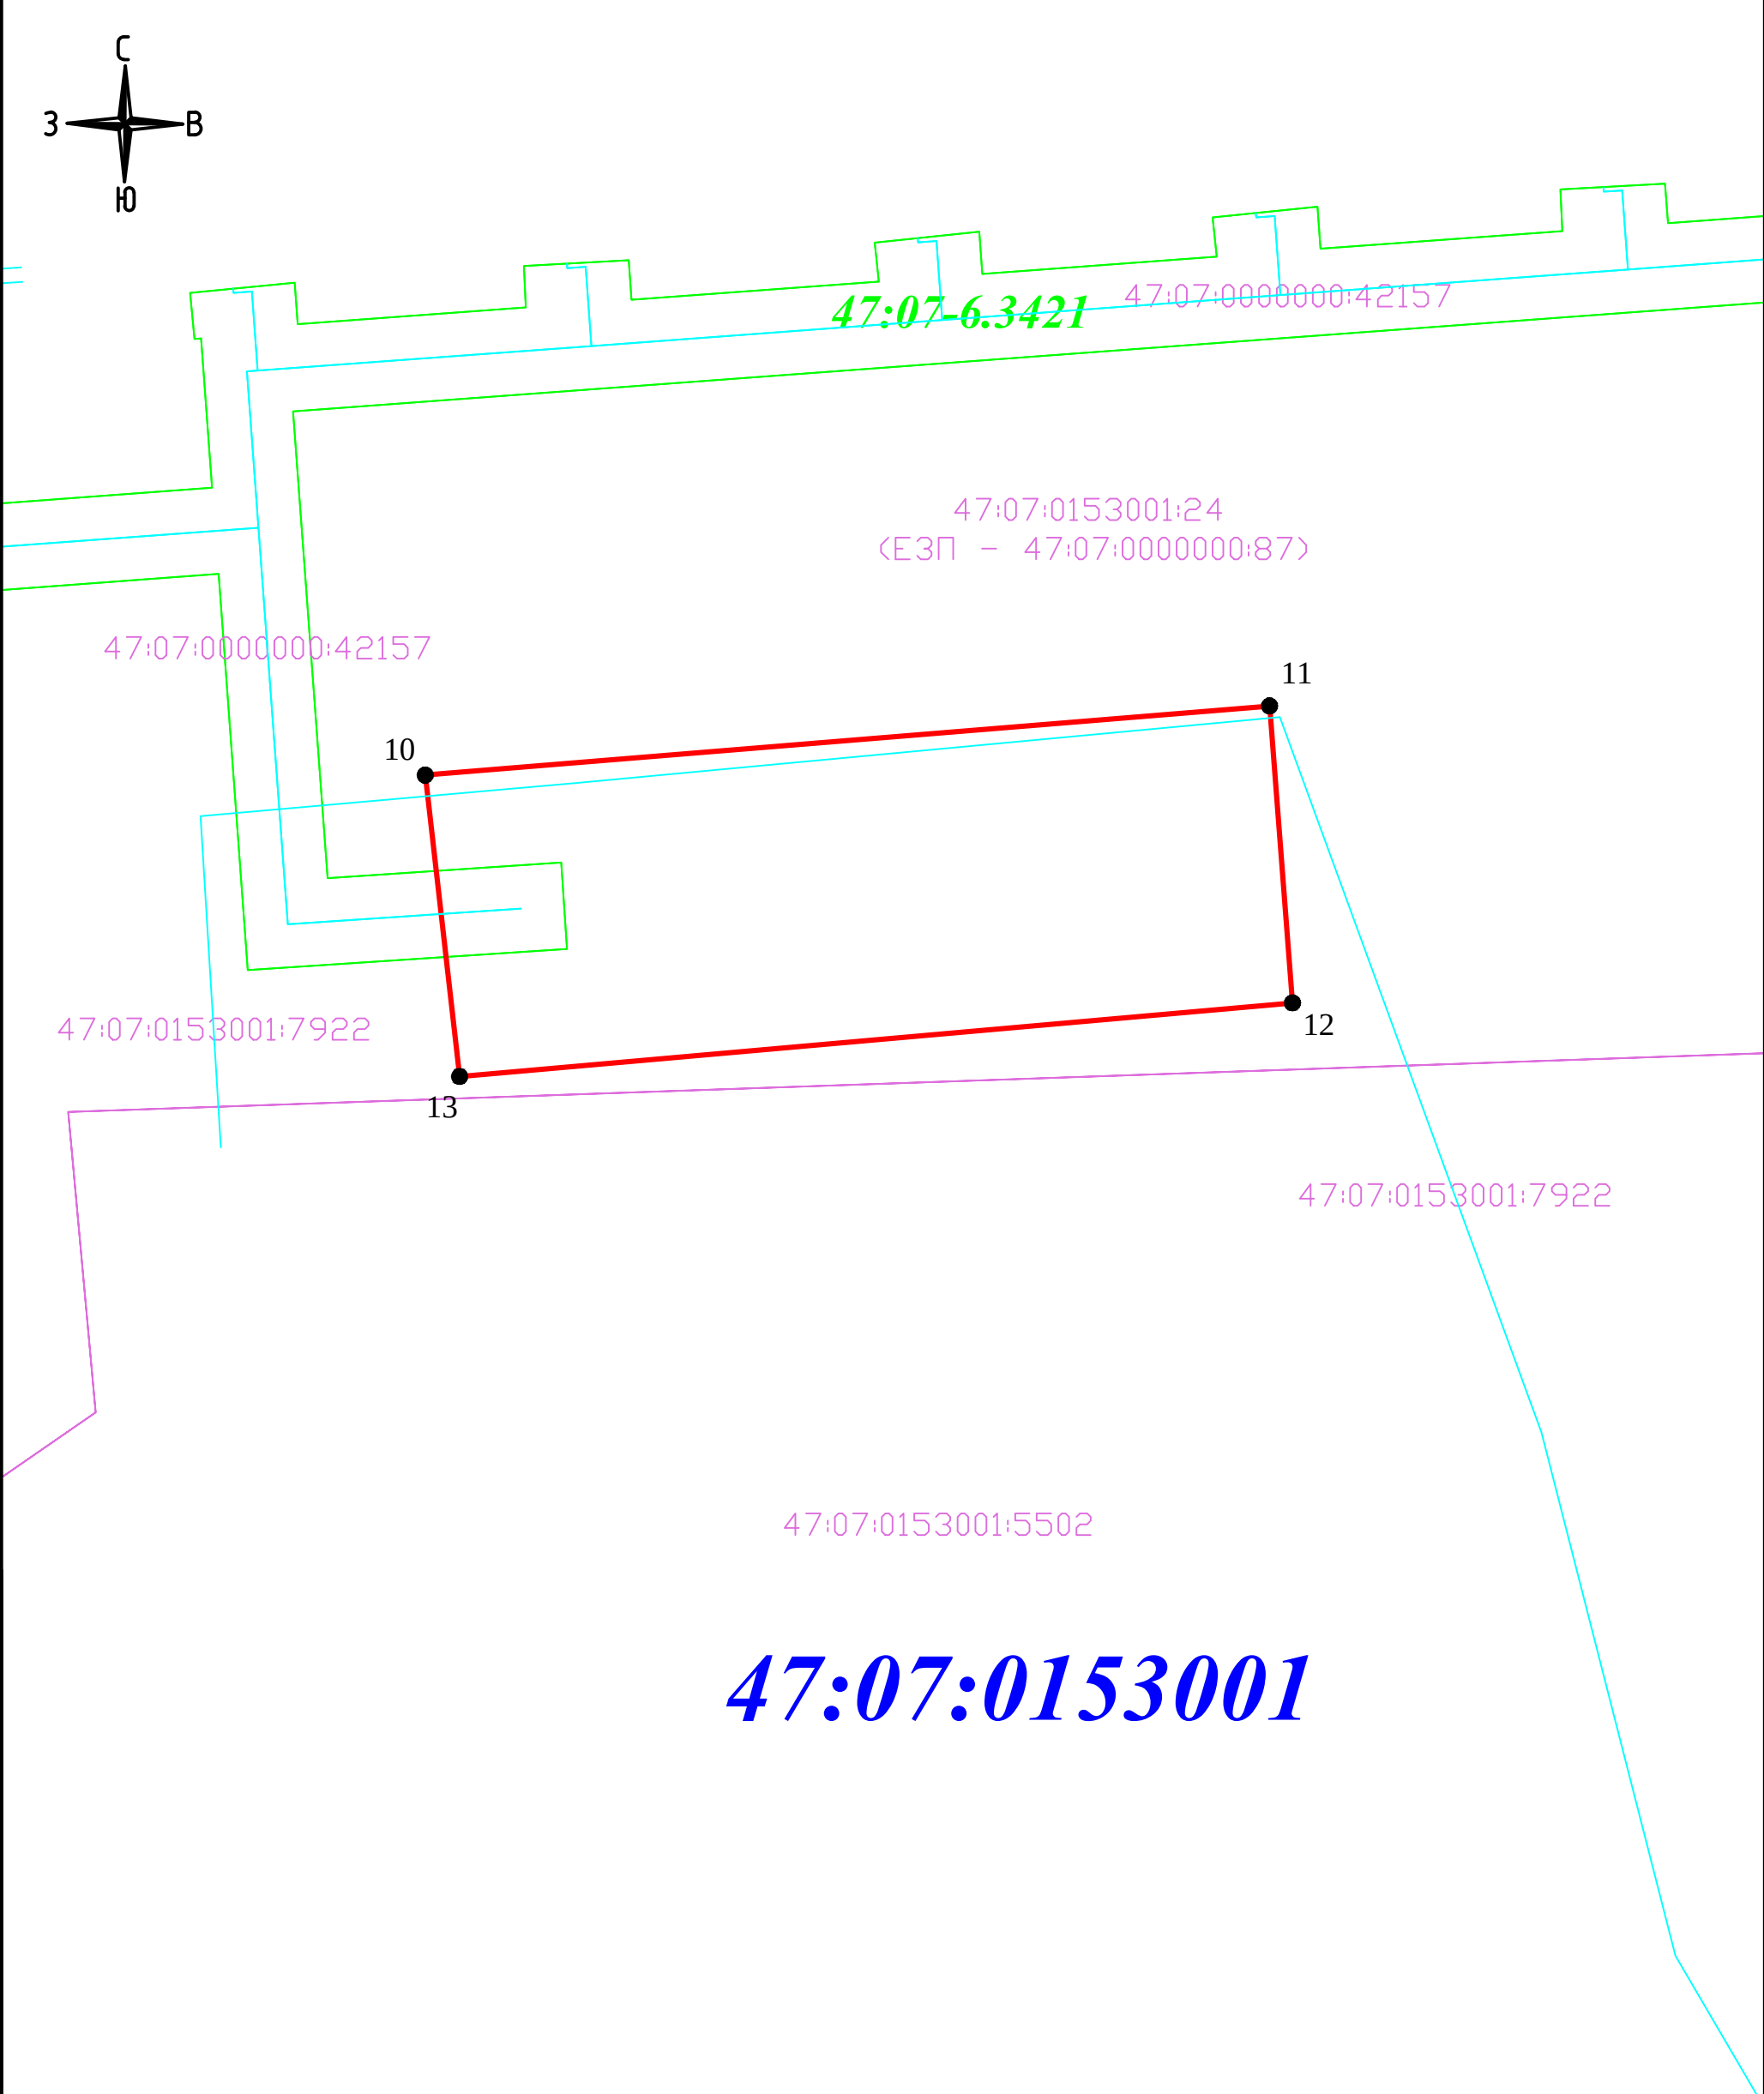

Условные обозначения:

М 1:300

Схема совмещения листов:

- проектные границы публичного сервитута
- 47:07:0153001 - обозначение кадастровых кварталов, сведения о которых внесены в ЕГРН
- 47:07:0153001:5502 - обозначение объектов недвижимости, сведения о которых внесены в ЕГРН
- границы земельных участков, сведения о которых внесены в ЕГРН
- границы объектов капитального строительства, сведения о которых внесены в ЕГРН
- границы территориальной зоны или иной, сведения о которых внесены в ЕГРН
- ось проектируемого газопровода
- характерная точка проектных границ публичного сервитута
- 1 - обозначение характерной точки проектных границ публичного сервитута
- 47:07-6.3438 - обозначение охранных и территориальных зон, сведения о которых внесены в ЕГРН

