

Графическое описание местоположения границ публичного сервитута

Публичный сервитут для использования земель и земельных участков в целях строительства и эксплуатации линейного объекта системы газоснабжения местного значения: «Наружный газопровод до границ земельного участка, расположенного по адресу: Ленинградская область, Всеволожский район (кадастровый номер земельного участка 47:07:0157001:7874; 47:07:0157001:7875; 47:07:0157001:7876)»

(наименование объекта, местоположение границ которого описано (далее - объект))

Раздел 1

Сведения об объекте

№ п/п	Характеристики объекта	Описание характеристик
1	2	3
1.	Местоположение объекта	Ленинградская область, район Всеволожский
2.	Площадь объекта +/- величина погрешности определения площади (Р +/- Дельта Р)	114 +/- 4 м²
3.	Иные характеристики объекта	Публичный сервитут для использования земель и земельных участков в целях строительства и эксплуатации линейного объекта системы газоснабжения местного значения: «Наружный газопровод до границ земельного участка, расположенного по адресу: Ленинградская область, Всеволожский район (кадастровый номер земельного участка 47:07:0157001:7874; 47:07:0157001:7875; 47:07:0157001:7876)» сроком на 49 лет на основании Постановления администрации Всеволожского муниципального района Ленинградской области, официальное опубликование: официальный сайт Администрации Всеволожского муниципального района Ленинградской области в информационно-телекоммуникационной сети "Интернет" в пользу АО «Газпром газораспределение Ленинградская область» (ИНН 4700000109, ОГРН 1024702184715, юридический адрес и фактический адрес: 188507, наб. Реки Кикенки, зд. 3, гп. Новоселье, Аннинское г.п., Ломоносовский м.р-н, Ленинградская обл., электронная почта: office@gazpromlenobl.ru, +7 (812) 405-40-04).

Раздел 2

Сведения о местоположении границ объекта

1. Система координат МСК-47, зона 2

2. Сведения о характерных точках границ объекта

Обозначение характерных точек границ	Координаты, м		Метод определения координат характерной точки	Средняя квадратическая погрешность положения характерной точки (Mt), м	Описание обозначения точки на местности (при наличии)
	X	Y			
1	2	3	4	5	6
1	480960.81	2212716.27	Метод спутниковых геодезических измерений (определений)	0.1	-
2	480956.04	2212744.27	Метод спутниковых геодезических измерений (определений)	0.1	-
3	480952.07	2212743.77	Метод спутниковых геодезических измерений (определений)	0.1	-
4	480956.83	2212715.79	Метод спутниковых геодезических измерений (определений)	0.1	-
1	480960.81	2212716.27	Метод спутниковых геодезических измерений (определений)	0.1	-

3. Сведения о характерных точках части (частей) границы объекта

Обозначение характерных точек части границы	Координаты, м		Метод определения координат характерной точки	Средняя квадратическая погрешность положения характерной точки (Mt), м	Описание обозначения точки на местности (при наличии)
	X	Y			
1	2	3	4	5	6
-	-	-	-	-	-

Раздел 3							
Сведения о местоположении измененных (уточненных) границ объекта							
1. Система координат -							
2. Сведения о характерных точках границ объекта							
Обозначение характерных точек границ	Существующие координаты, м		Измененные (уточненные) координаты, м		Метод определения координат характерной точки	Средняя квадратическая погрешность положения характерной точки (Mt), м	Описание обозначения точки на местности (при наличии)
	X	Y	X	Y			
1	2	3	4	5	6	7	8
-	-	-	-	-	-	-	
3. Сведения о характерных точках части (частей) границы объекта							
Обозначение характерных точек части границы	Существующие координаты, м		Измененные (уточненные) координаты, м		Метод определения координат характерной точки	Средняя квадратическая погрешность положения характерной точки (Mt), м	Описание обозначения точки на местности (при наличии)
	X	Y	X	Y			
1	2	3	4	5	6	7	8
-	-	-	-	-	-	-	


Схема расположения границ публичного сервитута



Условные обозначения:

- - проектные границы публичного сервитута
- 47:07:0152002 - обозначение кадастровых кварталов, сведения о которых внесены в ЕГРН
- - границы кадастровых кварталов, сведения о которых внесены в ЕГРН
- - границы населенных пунктов, сведения о которых внесены в ЕГРН
- - ось проектируемого газопровода

М 1:1000

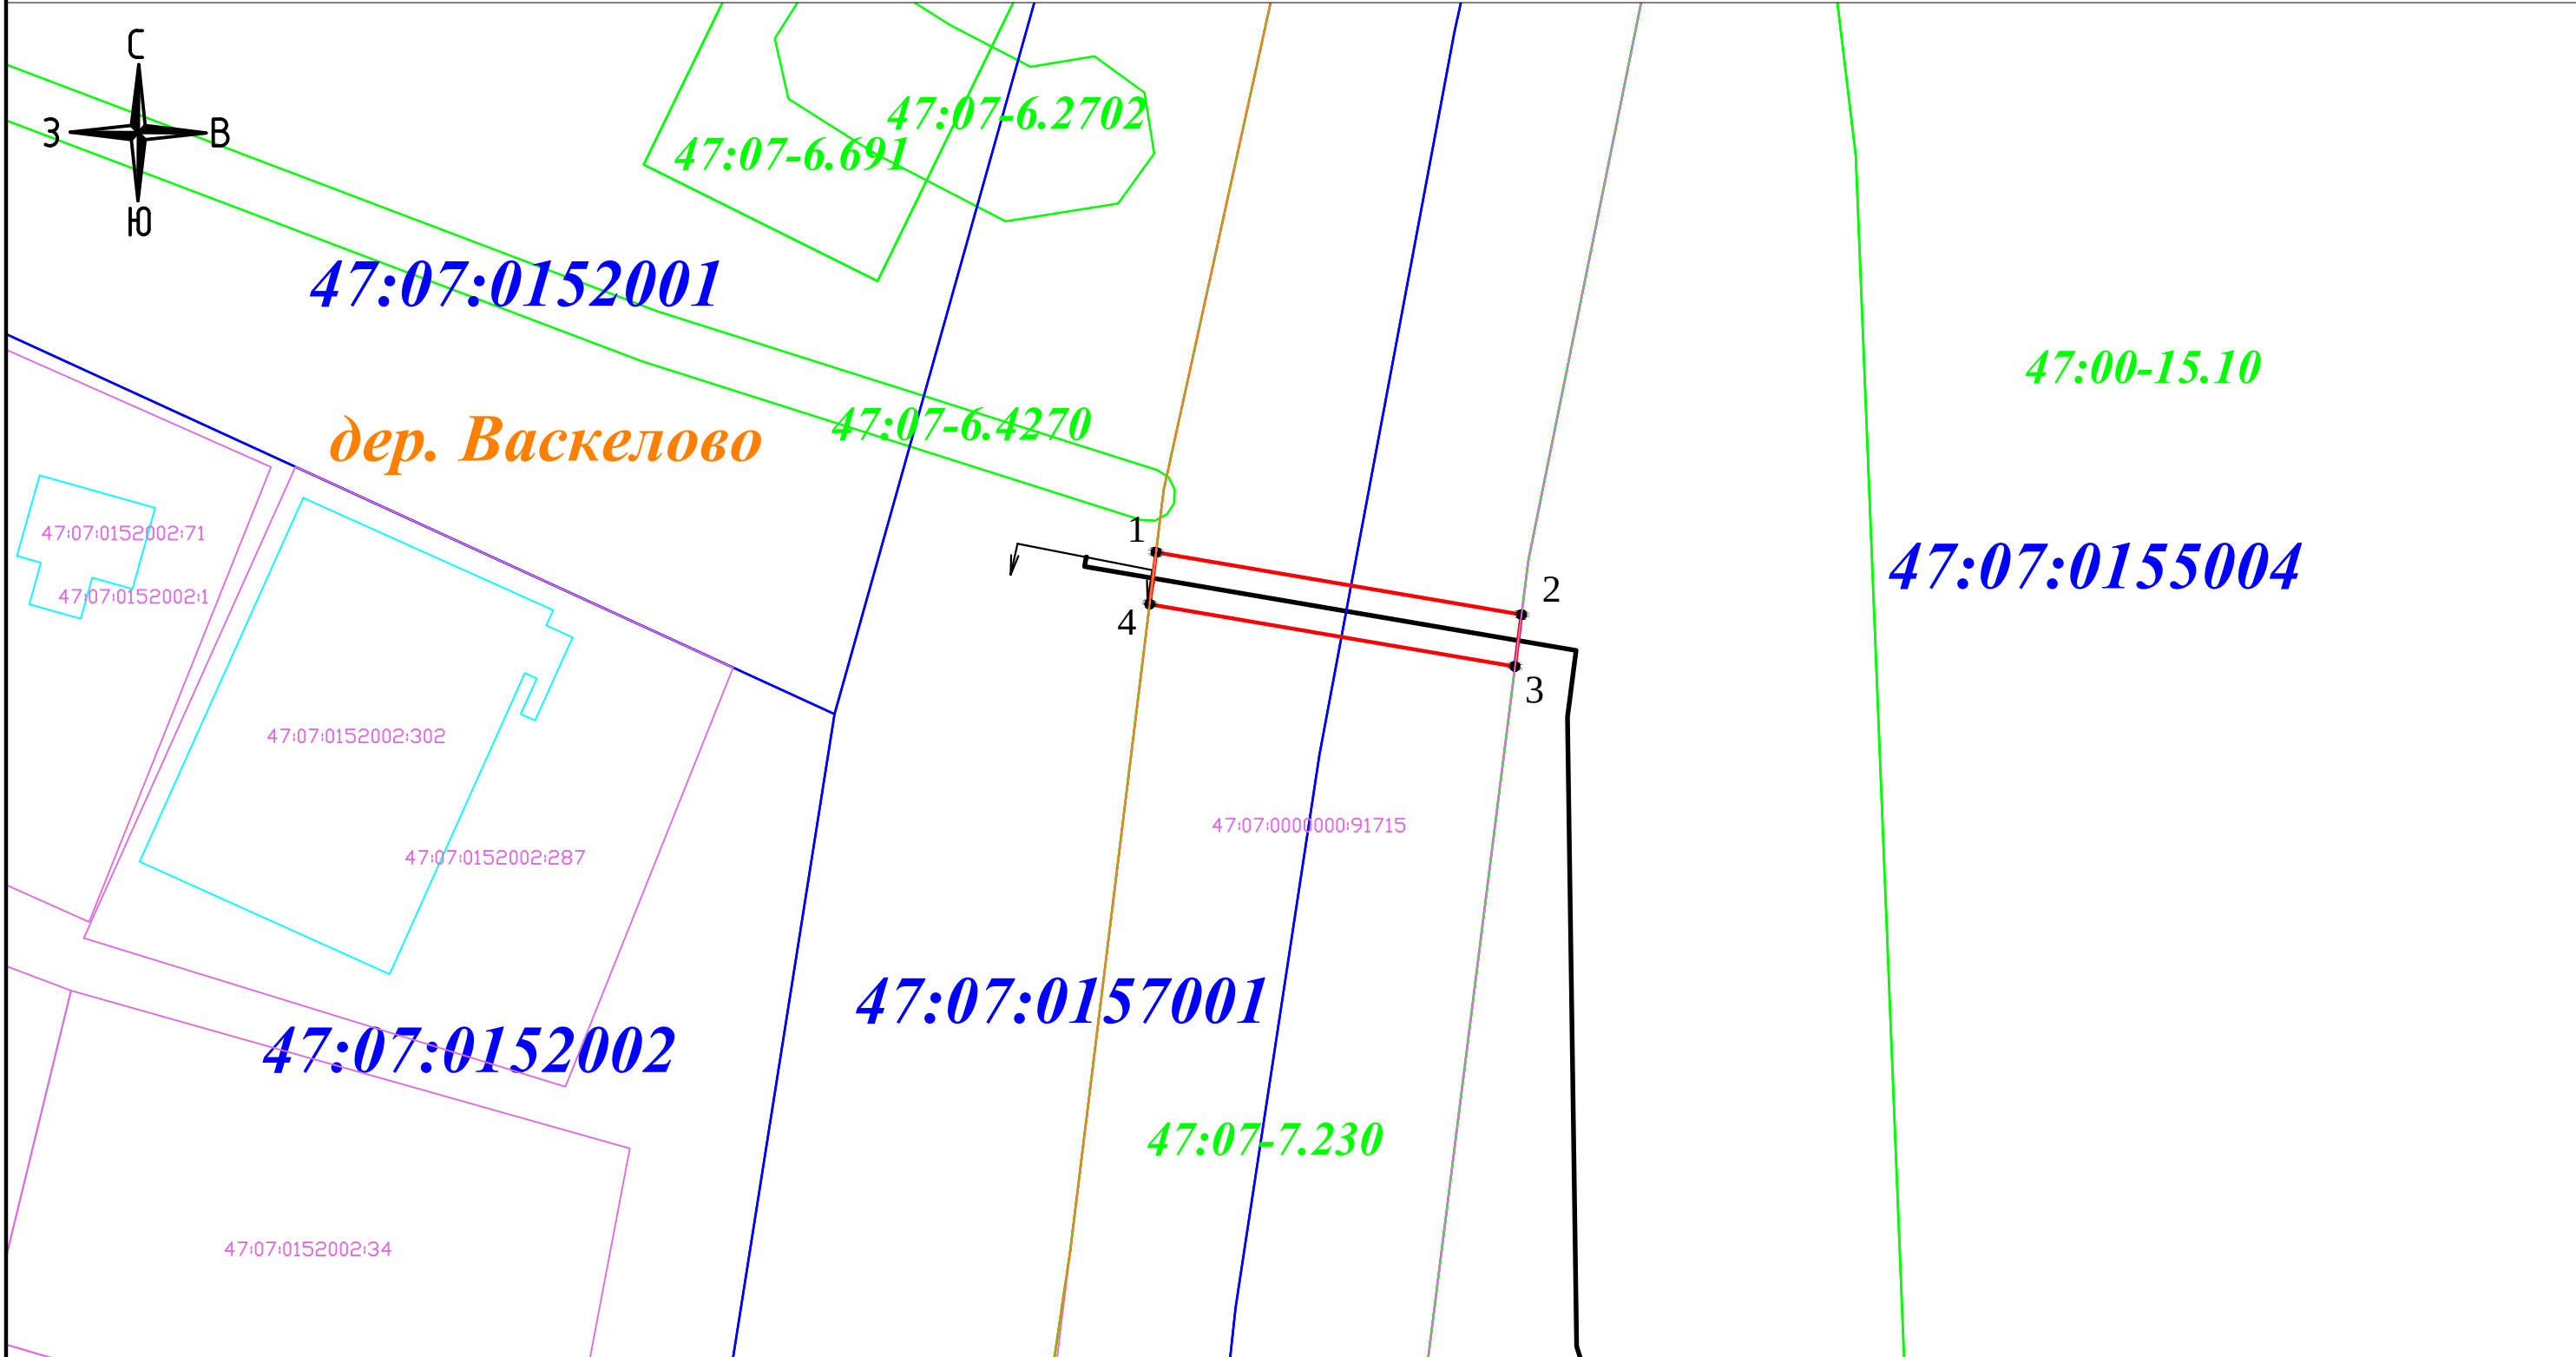

Условные обозначения:

М 1:500

- - проектные границы публичного сервитута
- 47:07:0152002 - обозначение кадастровых кварталов, сведения о которых внесены в ЕГРН
- 47:07:0152002:287 - обозначение объектов недвижимости, сведения о которых внесены в ЕГРН
- - границы кадастровых кварталов, сведения о которых внесены в ЕГРН
- - границы земельных участков, сведения о которых внесены в ЕГРН
- - границы объектов капитального строительства, сведения о которых внесены в ЕГРН
- - границы территориальной зоны или иной, сведения о которых внесены в ЕГРН
- - границы населенных пунктов, сведения о которых внесены в ЕГРН
- - ось проектируемого газопровода
- - характерная точка проектных границ публичного сервитута
- 1 - обозначение характерной точки проектных границ публичного сервитута
- 47:07-6.4270 - обозначение охранных и территориальных зон, сведения о которых внесены в ЕГРН