

ГРАФИЧЕСКОЕ ОПИСАНИЕ

местоположения границ населенных пунктов, территориальных зон, особо охраняемых природных территорий, зон с особыми условиями использования территории

Публичный сервитут в отношении земель и земельных участков в целях, предусмотренных п.6 ст.39.37 Земельного кодекса Российской Федерации, для капитального ремонта части сооружения с кадастровым номером 47:07:0000000:18448 (Внешний водовод ст. чуг. Ф200), расположенного по адресу: Ленинградская область, Всеволожский район, от оз. Лемболовское до ВОС п. Лесколово

(наименование объекта, местоположение границ которого описано (далее - объект))

Раздел 1

Сведения об объекте

№ п/п	Характеристики объекта	Описание характеристик
1	2	3
1	Местоположение объекта	Ленинградская область, м.р-н Всеволожский, с.п Лесколовское
2	Площадь объекта +/- величина погрешности определения площади (Р +/- Дельта Р)	25811 +/- 56 м²
3	Иные характеристики объекта	Публичный сервитут в отношении земель и земельных участков в целях, предусмотренных п.6 ст.39.37 Земельного кодекса Российской Федерации, для капитального ремонта части сооружения с кадастровым номером 47:07:0000000:18448 (Внешний водовод ст. чуг. Ф200), расположенного по адресу: Ленинградская область, Всеволожский район, от оз. Лемболовское до ВОС п. Лесколово. Срок публичного сервитута 36 месяцев. В интересах ГУП «Леноблводоканал» (ИНН 4703144282, ОГРН 1167847156300, адрес: 191124, Санкт-Петербург, Синопская наб., д. 74, литер А,Б, адрес эл. почты: info@vodokanal-lo.ru). Постановление Администрации Всеволожского муниципального района Ленинградской области. Источник официального опубликования официальный сайт Администрации Всеволожского муниципального района Ленинградской области.

Раздел 2					
Сведения о местоположении границ объекта					
1. Система координат МСК-47 зона 2					
2. Сведения о характерных точках границ объекта					
Обозначение характерных точек границ	Координаты, м		Метод определения координат характерной точки	Средняя квадратическая погрешность положения характерной точки (Mt), м	Описание обозначения точки на местности (при наличии)
	X	Y			
1	2	3	4	5	6
1	482216.61	2215400.75	Аналитический метод	0.10	-
2	482184.25	2215387.81	Аналитический метод	0.10	-
3	482151.77	2215393.50	Аналитический метод	0.10	-
4	482139.71	2215388.67	Аналитический метод	0.10	-
5	482080.02	2215399.87	Аналитический метод	0.10	-
6	482071.85	2215407.42	Аналитический метод	0.10	-
7	482082.75	2215393.91	Аналитический метод	0.10	-
8	482185.48	2215375.91	Аналитический метод	0.10	-
9	482220.91	2215390.08	Аналитический метод	0.10	-
1	482216.61	2215400.75	Аналитический метод	0.10	-
10	480650.71	2216207.71	Аналитический метод	0.10	-
11	480664.24	2216209.90	Аналитический метод	0.10	-
12	480663.89	2216212.56	Аналитический метод	0.10	-
10	480650.71	2216207.71	Аналитический метод	0.10	-
13	480569.81	2216204.45	Аналитический метод	0.10	-
14	480563.38	2216203.87	Аналитический метод	0.10	-
15	480497.24	2216202.09	Аналитический метод	0.10	-
16	480497.46	2216201.66	Аналитический метод	0.10	-
17	480485.64	2216190.63	Аналитический метод	0.10	-
18	480519.04	2216192.29	Аналитический метод	0.10	-
19	480541.41	2216193.05	Аналитический метод	0.10	-
13	480569.81	2216204.45	Аналитический метод	0.10	-

2. Сведения о характерных точках границ объекта					
Обозначение характерных точек границ	Координаты, м		Метод определения координат характерной точки	Средняя квадратическая погрешность положения характерной точки (Mt), м	Описание обозначения точки на местности (при наличии)
	X	Y			
1	2	3	4	5	6
20	480454.79	2216191.88	Аналитический метод	0.10	-
21	480437.55	2216179.93	Аналитический метод	0.10	-
22	480439.67	2216177.21	Аналитический метод	0.10	-
23	480456.12	2216190.11	Аналитический метод	0.10	-
20	480454.79	2216191.88	Аналитический метод	0.10	-
24	480417.90	2216166.32	Аналитический метод	0.10	-
25	480388.57	2216146.01	Аналитический метод	0.10	-
26	480398.55	2216150.54	Аналитический метод	0.10	-
27	480419.10	2216164.09	Аналитический метод	0.10	-
24	480417.90	2216166.32	Аналитический метод	0.10	-
28	480216.15	2216039.15	Аналитический метод	0.10	-
29	480220.94	2216032.04	Аналитический метод	0.10	-
30	480226.38	2216034.86	Аналитический метод	0.10	-
28	480216.15	2216039.15	Аналитический метод	0.10	-
31	480222.00	2216051.02	Аналитический метод	0.10	-
32	480143.85	2216165.94	Аналитический метод	0.10	-
33	480127.98	2216190.81	Аналитический метод	0.10	-
34	480121.52	2216199.32	Аналитический метод	0.10	-
35	480072.39	2216264.81	Аналитический метод	0.10	-
36	479978.31	2216304.65	Аналитический метод	0.10	-
37	479904.90	2216332.07	Аналитический метод	0.10	-
38	479884.55	2216363.71	Аналитический метод	0.10	-
39	479798.67	2216499.12	Аналитический метод	0.10	-
40	479725.12	2216610.45	Аналитический метод	0.10	-
41	479726.60	2216594.28	Аналитический метод	0.10	-


2. Сведения о характерных точках границ объекта					
Обозначение характерных точек границ	Координаты, м		Метод определения координат характерной точки	Средняя квадратическая погрешность положения характерной точки (Mt), м	Описание обозначения точки на местности (при наличии)
	X	Y			
1	2	3	4	5	6
42	479768.29	2216528.90	Аналитический метод	0.10	-
43	479769.52	2216522.38	Аналитический метод	0.10	-
44	479789.02	2216492.87	Аналитический метод	0.10	-
45	479897.21	2216322.72	Аналитический метод	0.10	-
46	479974.13	2216293.93	Аналитический метод	0.10	-
47	480064.88	2216255.51	Аналитический метод	0.10	-
48	480100.74	2216208.53	Аналитический метод	0.10	-
49	480118.61	2216184.13	Аналитический метод	0.10	-
50	480214.26	2216041.96	Аналитический метод	0.10	-
31	480222.00	2216051.02	Аналитический метод	0.10	-
51	479673.14	2217365.50	Аналитический метод	0.10	-
52	479675.78	2217369.08	Аналитический метод	0.10	-
53	479671.91	2217425.36	Аналитический метод	0.10	-
54	479669.49	2217428.42	Аналитический метод	0.10	-
55	479669.75	2217423.55	Аналитический метод	0.10	-
51	479673.14	2217365.50	Аналитический метод	0.10	-
56	479629.06	2217724.88	Аналитический метод	0.10	-
57	479624.93	2217735.39	Аналитический метод	0.10	-
58	479609.74	2217737.29	Аналитический метод	0.10	-
56	479629.06	2217724.88	Аналитический метод	0.10	-
59	479411.76	2217825.27	Аналитический метод	0.10	-
60	479387.04	2217837.11	Аналитический метод	0.10	-
61	479355.83	2217875.61	Аналитический метод	0.10	-
62	479322.57	2217899.28	Аналитический метод	0.10	-
63	479295.69	2217900.34	Аналитический метод	0.10	-

2. Сведения о характерных точках границ объекта					
Обозначение характерных точек границ	Координаты, м		Метод определения координат характерной точки	Средняя квадратическая погрешность положения характерной точки (Mt), м	Описание обозначения точки на местности (при наличии)
	X	Y			
1	2	3	4	5	6
64	479303.69	2217888.51	Аналитический метод	0.10	-
65	479318.70	2217887.92	Аналитический метод	0.10	-
66	479347.89	2217867.15	Аналитический метод	0.10	-
67	479379.74	2217827.86	Аналитический метод	0.10	-
68	479397.38	2217819.41	Аналитический метод	0.10	-
59	479411.76	2217825.27	Аналитический метод	0.10	-
69	479273.69	2217908.38	Аналитический метод	0.10	-
70	479195.44	2217986.22	Аналитический метод	0.10	-
71	479144.53	2218131.47	Аналитический метод	0.10	-
72	479092.22	2218236.27	Аналитический метод	0.10	-
73	478886.79	2218407.23	Аналитический метод	0.10	-
74	478764.37	2218492.22	Аналитический метод	0.10	-
75	478702.04	2218452.92	Аналитический метод	0.10	-
76	478635.60	2218535.94	Аналитический метод	0.10	-
77	478601.37	2218572.01	Аналитический метод	0.10	-
78	478530.61	2218628.07	Аналитический метод	0.10	-
79	478524.22	2218632.00	Аналитический метод	0.10	-
80	478478.23	2218672.25	Аналитический метод	0.10	-
81	478469.82	2218661.80	Аналитический метод	0.10	-
82	478478.81	2218653.91	Аналитический метод	0.10	-
83	478480.24	2218655.51	Аналитический метод	0.10	-
84	478523.33	2218619.16	Аналитический метод	0.10	-
85	478593.60	2218563.50	Аналитический метод	0.10	-
86	478627.04	2218528.39	Аналитический метод	0.10	-
87	478699.48	2218437.71	Аналитический метод	0.10	-

2. Сведения о характерных точках границ объекта					
Обозначение характерных точек границ	Координаты, м		Метод определения координат характерной точки	Средняя квадратическая погрешность положения характерной точки (Mt), м	Описание обозначения точки на местности (при наличии)
	X	Y			
1	2	3	4	5	6
88	478764.06	2218478.43	Аналитический метод	0.10	-
89	478857.34	2218413.85	Аналитический метод	0.10	-
90	478879.82	2218398.07	Аналитический метод	0.10	-
91	479083.01	2218228.98	Аналитический метод	0.10	-
92	479133.92	2218126.98	Аналитический метод	0.10	-
93	479185.46	2217979.92	Аналитический метод	0.10	-
94	479258.91	2217906.85	Аналитический метод	0.10	-
69	479273.69	2217908.38	Аналитический метод	0.10	-
3. Сведения о характерных точках части (частей) границы объекта					
Обозначение характерных точек части границы	Координаты, м		Метод определения координат характерной точки	Средняя квадратическая погрешность положения характерной точки (Mt), м	Описание обозначения точки на местности (при наличии)
	X	Y			
1	2	3	4	5	6
-	-	-	-	-	-

Раздел 3							
Сведения о местоположении измененных (уточненных) границ объекта							
1. Система координат -							
2. Сведения о характерных точках границ объекта							
Обозначение характерных точек границ	Существующие координаты, м		Измененные (уточненные) координаты, м		Метод определения координат характерной точки	Средняя квадратическая погрешность положения характерной точки (Mt), м	Описание обозначения точки на местности (при наличии)
	X	Y	X	Y			
1	2	3	4	5	6	7	8
-	-	-	-	-	-	-	
3. Сведения о характерных точках части (частей) границы объекта							
Обозначение характерных точек части границы	Существующие координаты, м		Измененные (уточненные) координаты, м		Метод определения координат характерной точки	Средняя квадратическая погрешность положения характерной точки (Mt), м	Описание обозначения точки на местности (при наличии)
	X	Y	X	Y			
1	2	3	4	5	6	7	8
-	-	-	-	-	-	-	

Схема расположения границ публичного сервитута

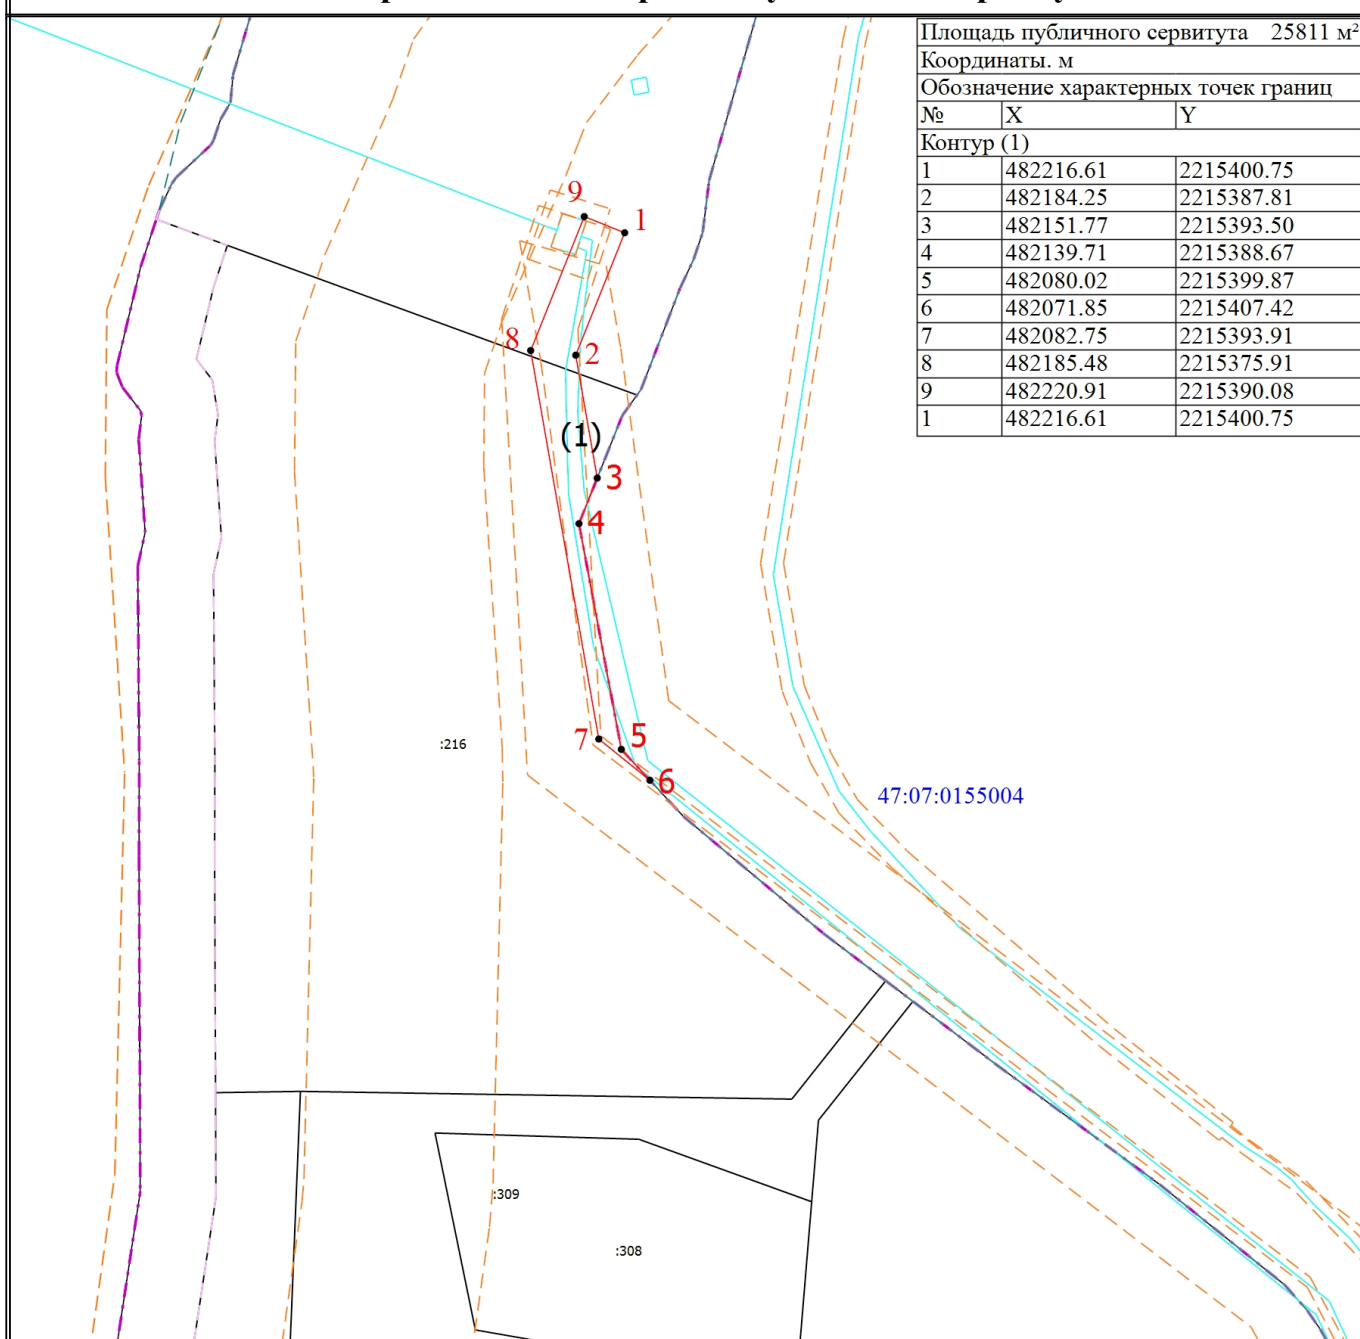


Площадь публичного сервитута 25811 м²		
Координаты. м		
Обозначение характерных точек границ		
№	X	Y
Контур (1)		
1	482216.61	2215400.75
2	482184.25	2215387.81
3	482151.77	2215393.50
4	482139.71	2215388.67
5	482080.02	2215399.87
6	482071.85	2215407.42
7	482082.75	2215393.91
8	482185.48	2215375.91
9	482220.91	2215390.08
1	482216.61	2215400.75

Условные обозначения

- - Граница публичного сервитута
- - Характерная точка границы земельного участка, сведения ЕГРН о которой соответствуют требованиям, установленным в соответствии с частью 13 статьи 22 Федерального закона от 13 июля 2015 г. N 218-ФЗ "О государственной регистрации недвижимости"
- 1 - Обозначение новой характерной точки
- - Часть границы, сведения ЕГРН о которой позволяют однозначно определить ее положение на местности
- - Граница здания, сооружения
- - Граница кадастрового квартала
- - - - Граница населенного пункта
- - - - Граница лесничества
- - - - Граница территориальной зоны
- - - - Граница зоны с особыми условиями
- :309 - Кадастровый номер объекта недвижимости
- 47:07:0155004 - Номер кадастрового квартала

Схема расположения границ публичного сервитута

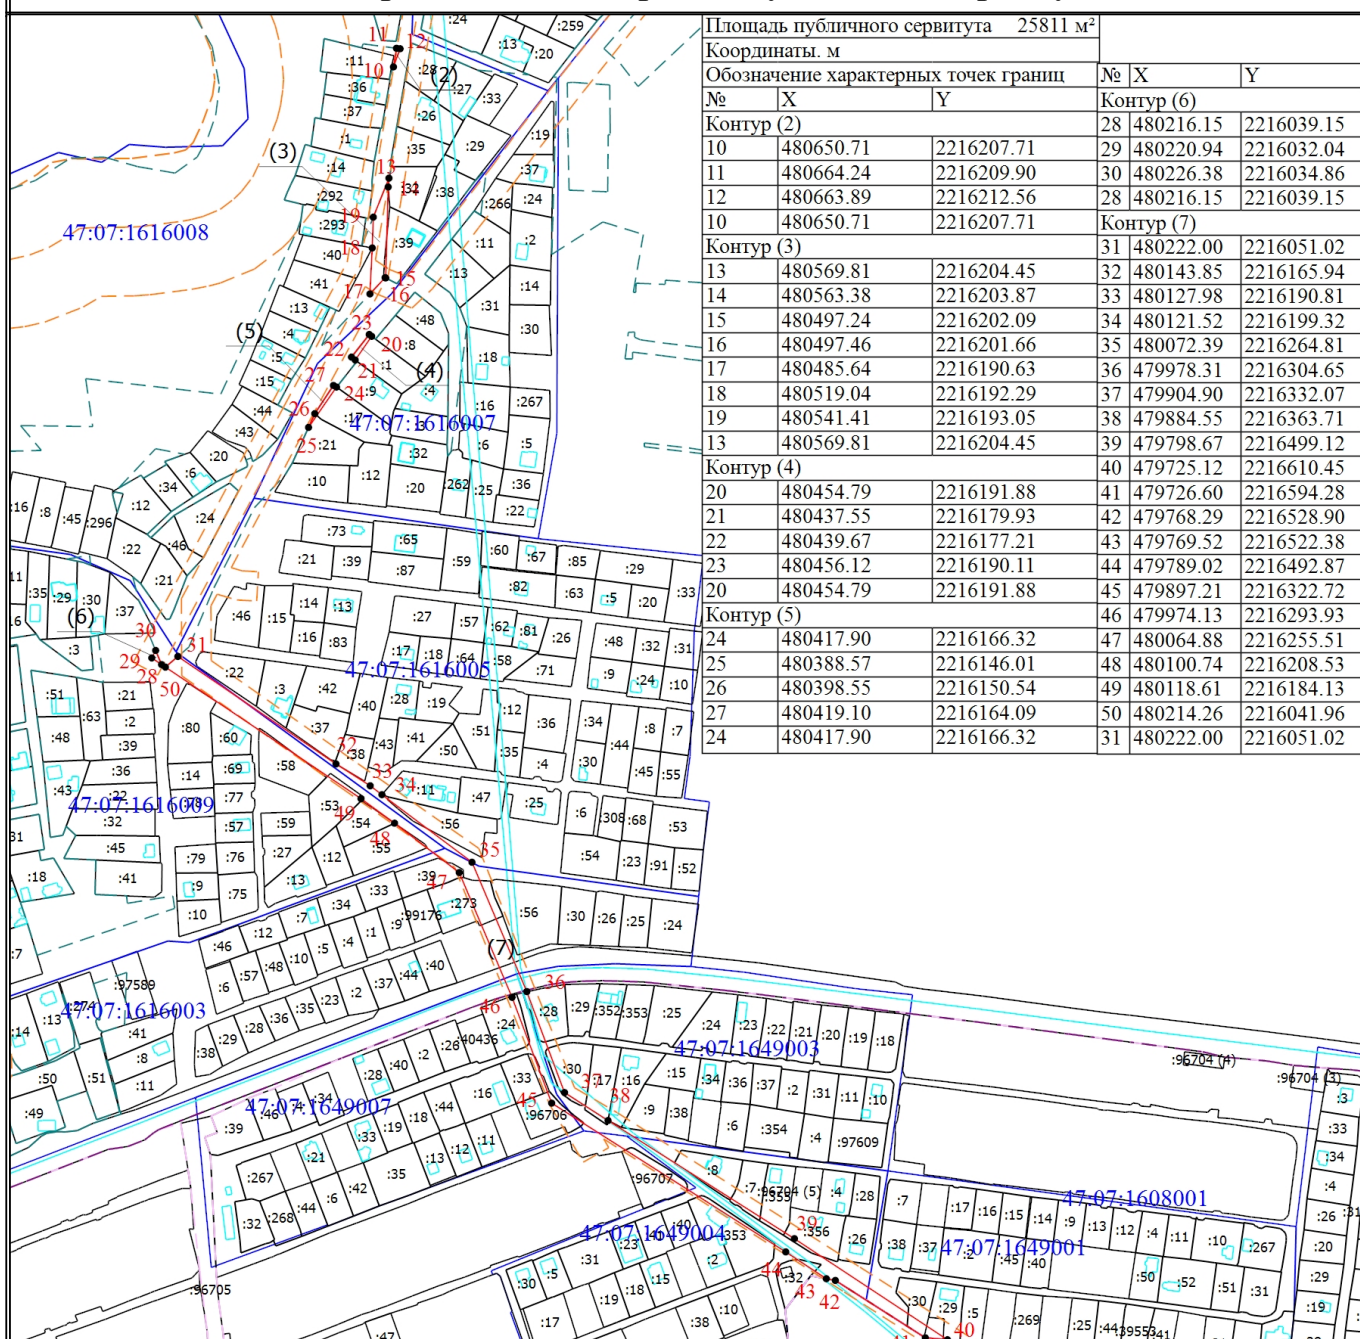


Площадь публичного сервитута 25811 м²				
Координаты, м				
Обозначение характерных точек границ			№	X Y
№	X	Y	Контур (6)	
Контур (2)			28	480216.15 2216039.15
10	480650.71	2216207.71	29	480220.94 2216032.04
11	480664.24	2216209.90	30	480226.38 2216034.86
12	480663.89	2216212.56	28	480216.15 2216039.15
10	480650.71	2216207.71	Контур (7)	
Контур (3)			31	480222.00 2216051.02
13	480569.81	2216204.45	32	480143.85 2216165.94
14	480563.38	2216203.87	33	480127.98 2216190.81
15	480497.24	2216202.09	34	480121.52 2216199.32
16	480497.46	2216201.66	35	480072.39 2216264.81
17	480485.64	2216190.63	36	479978.31 2216304.65
18	480519.04	2216192.29	37	479904.90 2216332.07
19	480541.41	2216193.05	38	479884.55 2216363.71
13	480569.81	2216204.45	39	479798.67 2216499.12
Контур (4)			40	479725.12 2216610.45
20	480454.79	2216191.88	41	479726.60 2216594.28
21	480437.55	2216179.93	42	479768.29 2216528.90
22	480439.67	2216177.21	43	479769.52 2216522.38
23	480456.12	2216190.11	44	479789.02 2216492.87
20	480454.79	2216191.88	45	479897.21 2216322.72
Контур (5)			46	479974.13 2216293.93
24	480417.90	2216166.32	47	480064.88 2216255.51
25	480388.57	2216146.01	48	480100.74 2216208.53
26	480398.55	2216150.51	49	480118.61 2216184.13
27	480419.10	2216164.09	50	480214.26 2216041.96
24	480417.90	2216166.32	31	480222.00 2216051.02

Масштаб 1:5500

Условные обозначения

- - Граница публичного сервитута
- - Характерная точка границы земельного участка, сведения ЕГРН о которой соответствуют требованиям, установленным в соответствии с частью 13 статьи 22 Федерального закона от 13 июля 2015 г. N 218-ФЗ "О государственной регистрации недвижимости"
- 1 - Обозначение новой характерной точки
- - Часть границы, сведения ЕГРН о которой позволяют однозначно определить ее положение на местности
- - Граница здания, сооружения
- - Граница кадастрового квартала
- - - - Граница населенного пункта
- - - - Граница лесничества
- - - - Граница территориальной зоны
- - - - Граница зоны с особыми условиями
- :31 - Кадастровый номер объекта недвижимости
- 47:07:0155004 - Номер кадастрового квартала

Схема расположения границ публичного сервитута

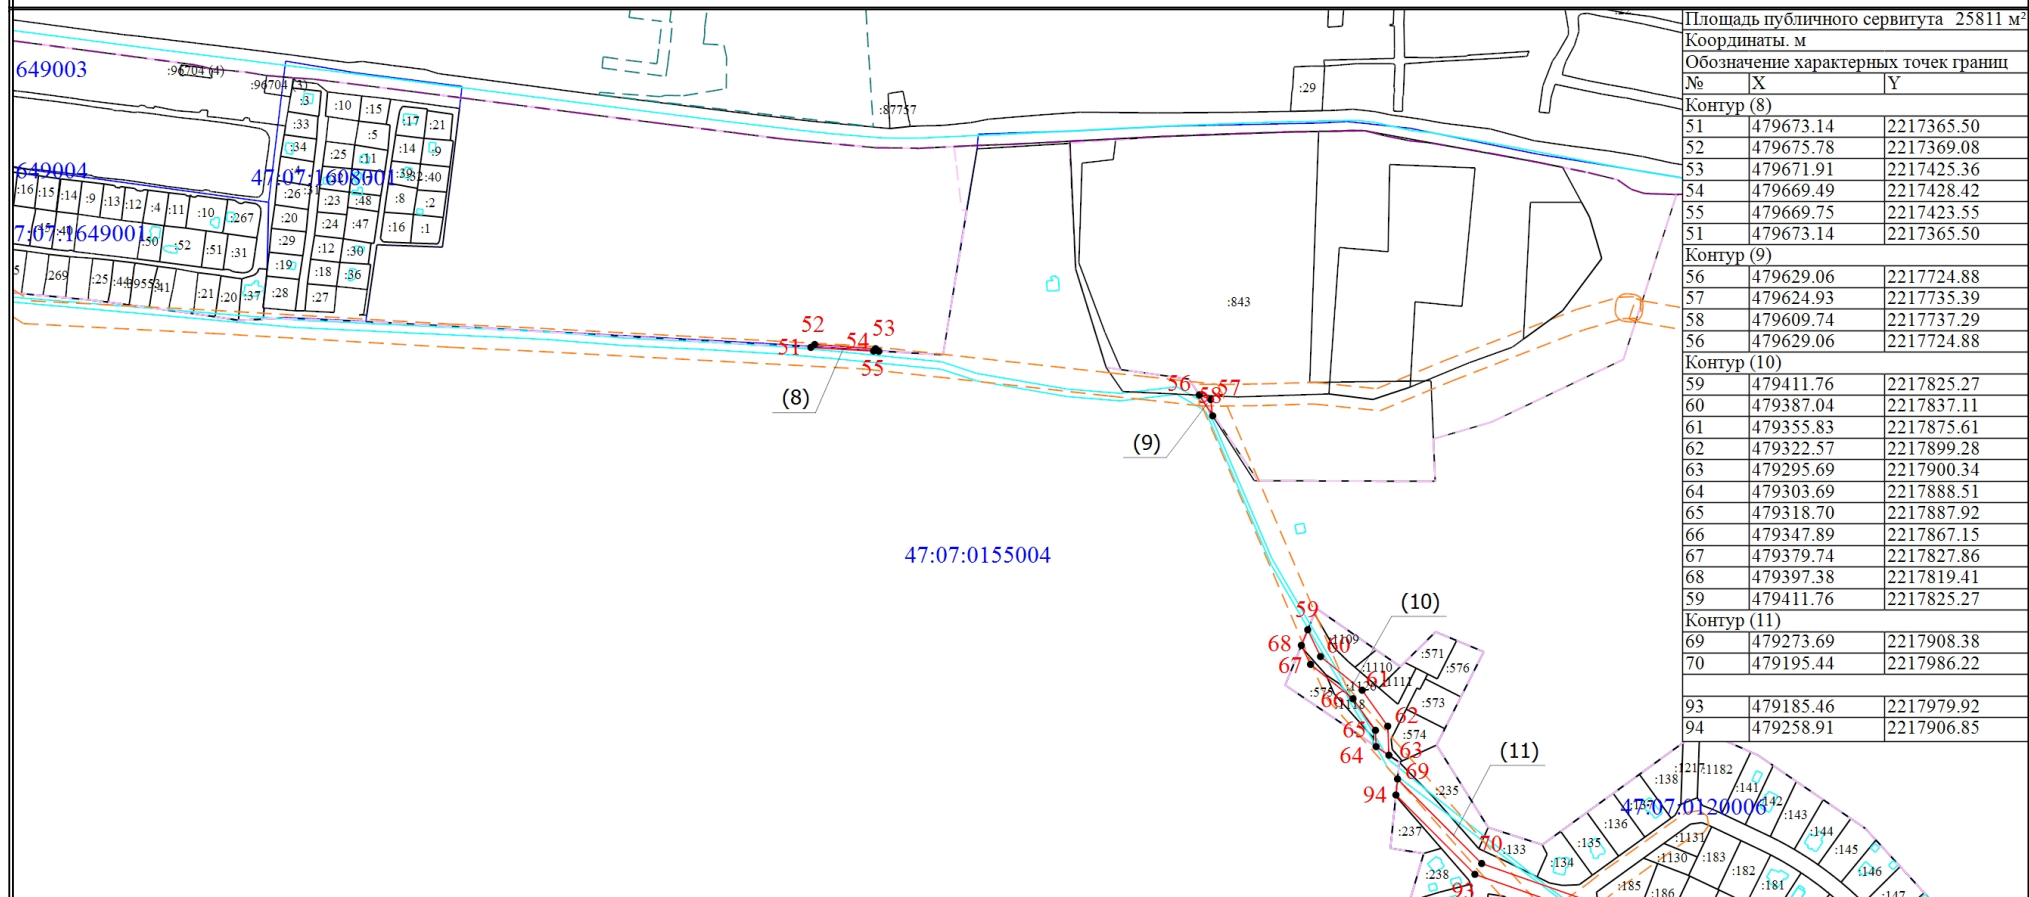

Площадь публичного сервитута 25811 м²		
Координаты. м		
Обозначение характерных точек границ		
№	X	Y
Контур (8)		
51	479673.14	2217365.50
52	479675.78	2217369.08
53	479671.91	2217425.36
54	479669.49	2217428.42
55	479669.75	2217423.55
51	479673.14	2217365.50
Контур (9)		
56	479629.06	2217724.88
57	479624.93	2217735.39
58	479609.74	2217737.29
56	479629.06	2217724.88
Контур (10)		
59	479411.76	2217825.27
60	479387.04	2217837.11
61	479355.83	2217875.61
62	479322.57	2217899.28
63	479295.69	2217900.34
64	479303.69	2217888.51
65	479318.70	2217887.92
66	479347.89	2217867.15
67	479379.74	2217827.86
68	479397.38	2217819.41
59	479411.76	2217825.27
Контур (11)		
69	479273.69	2217908.38
70	479195.44	2217986.22
93	479185.46	2217979.92
94	479258.91	2217906.85

Условные обозначения

— Граница публичного сервитута

1

- Обозначение новой характерной точки

— Граница здания, сооружения

- Граница населенного пункта

- Граница территориальной зоны

:31

- Кадастровый номер объекта недвижимости

Масштаб 1:7000



- Характерная точка границы земельного участка, сведения ЕГРН о которой соответствуют требованиям, установленным в соответствии с частью 13 статьи 22 Федерального закона от 13 июля 2015 г. N 218-ФЗ "О государственной регистрации недвижимости"

- Часть границы, сведения ЕГРН о которой позволяют однозначно определить ее положение на местности

- Граница кадастрового квартала


- Граница лесничества

- Граница зоны с особыми условиями

47:07:0155004

- Номер кадастрового квартала

Схема расположения границ публичного сервитута

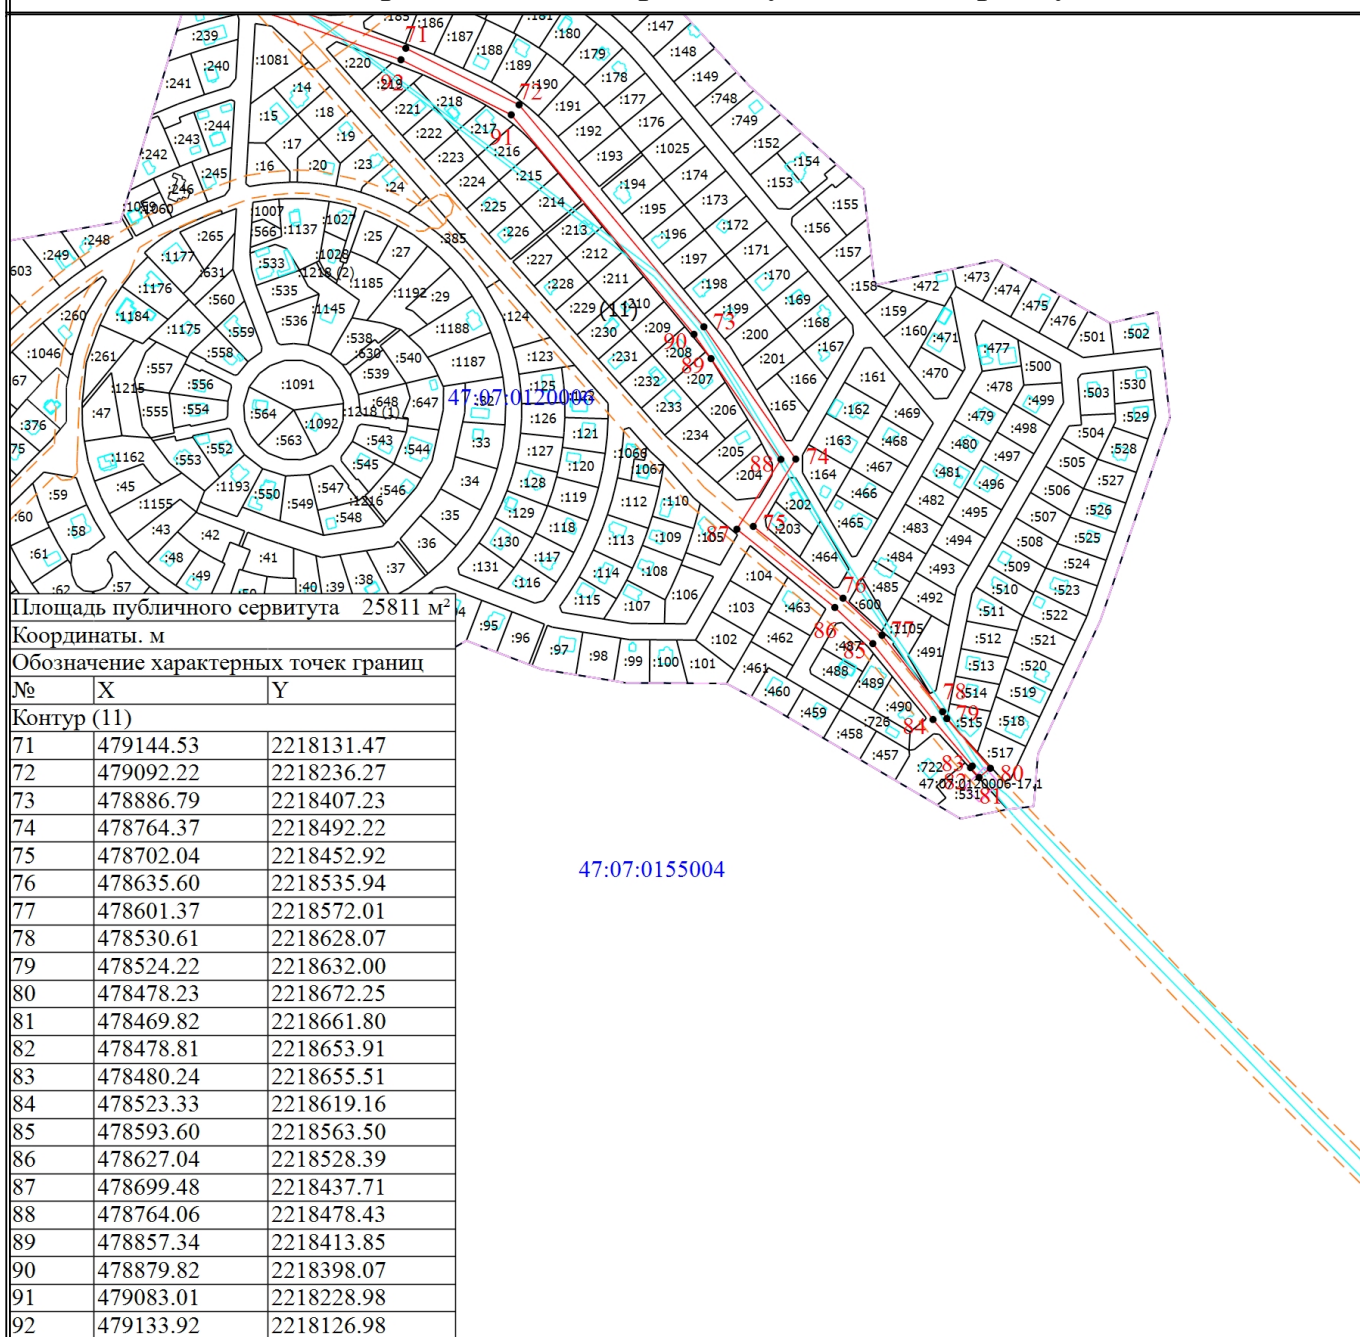

Условные обозначения

- - Граница публичного сервитута
- - Характерная точка границы земельного участка, сведения ЕГРН о которой соответствуют требованиям, установленным в соответствии с частью 13 статьи 22 Федерального закона от 13 июля 2015 г. N 218-ФЗ "О государственной регистрации недвижимости"
- 1 - Обозначение новой характерной точки
- - Часть границы, сведения ЕГРН о которой позволяют однозначно определить ее положение на местности
- - Граница здания, сооружения
- - Граница кадастрового квартала
- - - - Граница населенного пункта
- - - - Граница лесничества
- - - - Граница территориальной зоны
- - - - Граница зоны с особыми условиями
- :58 - Кадастровый номер объекта недвижимости
- 47:07:0155004 - Номер кадастрового квартала